

都 市 計 画 （ 案 ）

東京都市計画道路（区画街路都市高速鉄道東武鉄道東上本線付属街路
第 1 号線ほか 5 路線）の変更について（板橋区決定）

- 1 計画書・・・・・・・・P. 1～P. 2
- 2 総括図・・・・・・・・P. 3
- 3 計画図・・・・・・・・P. 4

東京都市計画道路の変更（板橋区決定）

東京都市計画道路に、区画街路都市高速鉄道東武鉄道東上本線附属街路第1号線ほか5路線を次のように追加する。

種別	名 称		位 置			区 域	構 造				備 考
	番号	路線名	起点	終点	主な経過地	延長	構造形式	車線の数	幅員	地表式の区間における鉄道等との交差の構造	
区画街路	鉄東上付1	東武鉄道東上本線 附属街路第1号線	板橋区大山東町	板橋区大山東町		約40m	地表式		6m		
	鉄東上付2	東武鉄道東上本線 附属街路第2号線	板橋区大山東町	板橋区大山東町		約60m	地表式		6m		
	鉄東上付3	東武鉄道東上本線 附属街路第3号線	板橋区大山東町	板橋区大山金井町		約110m	地表式		6m		
	鉄東上付4	東武鉄道東上本線 附属街路第4号線	板橋区大山金井町	板橋区大山金井町		約90m	地表式		6m		
	鉄東上付5	東武鉄道東上本線 附属街路第5号線	板橋区大山金井町	板橋区大山金井町		約40m	地表式		6m		
	鉄東上付6	東武鉄道東上本線 附属街路第6号線	板橋区大山町	板橋区大山町		約80m	地表式		4～17m	幹線街路と平面交差 1箇所	

「区域及び構造は計画図表示のとおり」

理 由


鉄道の立体化に伴う沿線の良好な住環境の保全や地域の利便性の向上などを目的として、都市高速鉄道附属街路として新たに区画街路を追加する。

変 更 概 要

名 称	変 更 事 項
区画街路都市高速鉄道東武鉄道東上本線附属街路第 1 号線 区画街路都市高速鉄道東武鉄道東上本線附属街路第 2 号線 区画街路都市高速鉄道東武鉄道東上本線附属街路第 3 号線 区画街路都市高速鉄道東武鉄道東上本線附属街路第 4 号線 区画街路都市高速鉄道東武鉄道東上本線附属街路第 5 号線 区画街路都市高速鉄道東武鉄道東上本線附属街路第 6 号線	1. 新規追加

都市高速鉄道東武鉄道東上本線付属街路第1号線～第6号線 総括図〔板橋区決定〕

縮尺 一万分の一

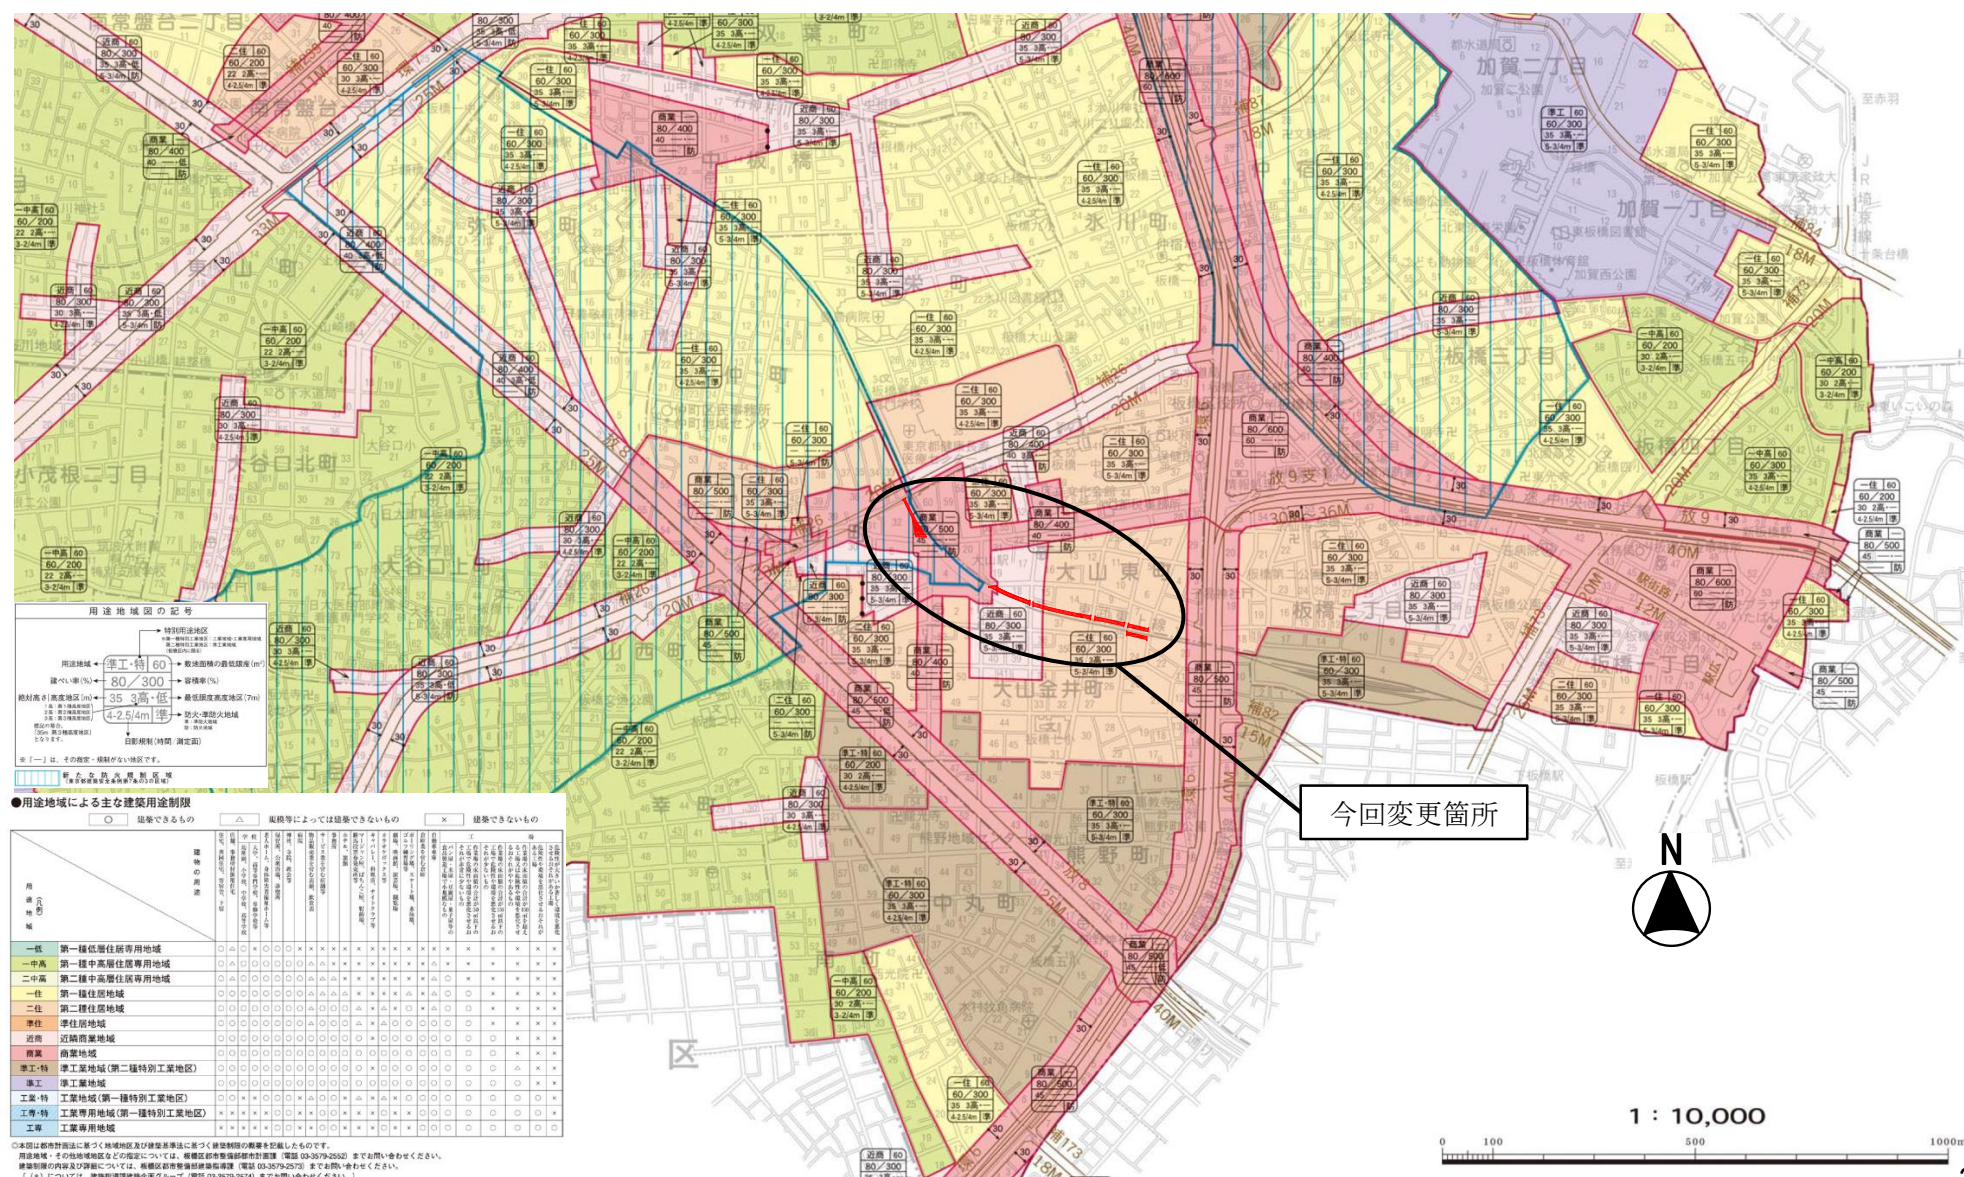

東京都市計画道路区画街路

都市高速鉄道東武鉄道東上本線附属街路第1号線～第6号線 計画図〔板橋区決定〕

縮尺 二千五百分の一



この地図は、東京都知事の承認を受けて、東京都縮尺1/2,500地形図を利用して作成したものである。（承認番号）30都市基交著第21号、平成30年4月2日
 ただし、計画線は、都市計画道路の計画図から転記したものである。（承認番号）30都市基街都第135号、平成30年8月17日。無断複製を禁ずる。