

板橋


道路台帳平面図 十二号九十五番

【-23,794】
【-24,144】
【-24,500】

【-23,794】
【-24,144】
【-24,500】

平成九年二月 調製
平成十四年十二月 補正
平成二十年三月 補正

令和五年一月 補正

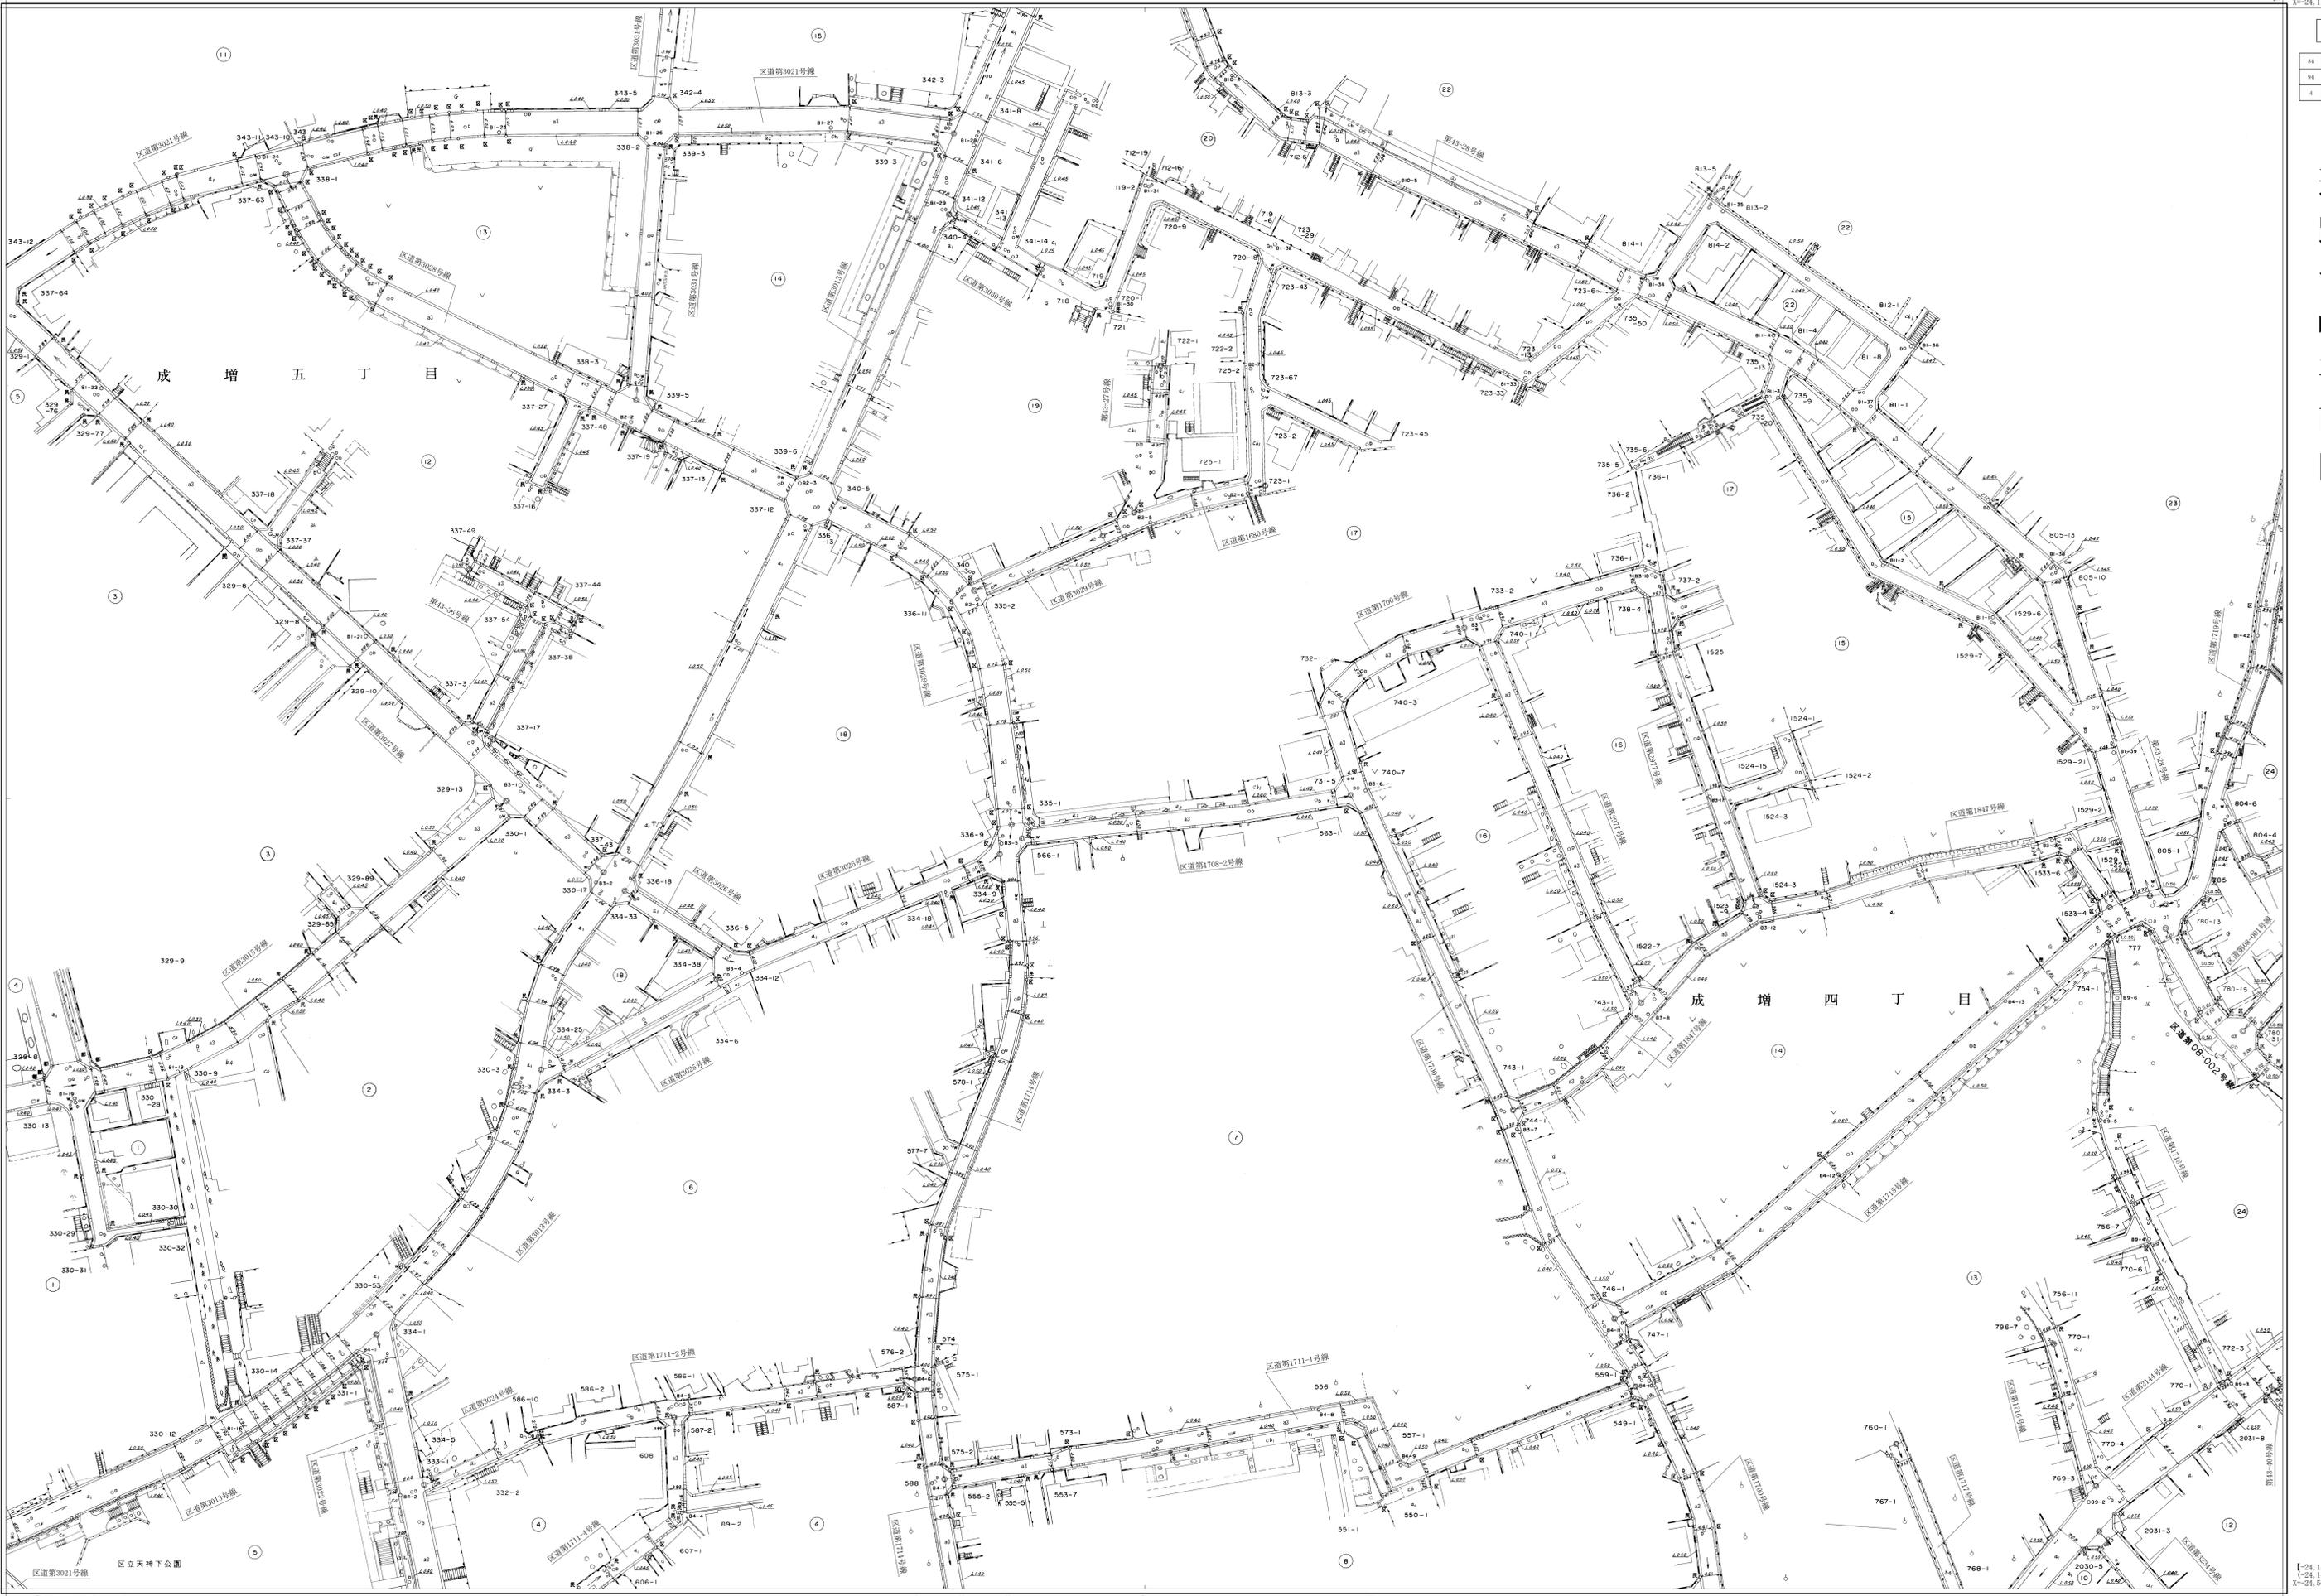

【-24,144】
【-24,144】
【-24,500】

【-24,144】
【-24,144】
【-24,500】

「世界測地系に対応」

縮尺 五百分之一

凡例 (説明欄)	()
世界測地系 (測法: 測線2011)	()
世界測地系 (測法: 測線2000)	()
日本測地系	カッコ無