

板橋

【-24,144】
【-24,144】
【-24,500】

13	14	15
3	4	5
13	14	15


道路台帳平面図 二十三号 四番

【-24,144】
【-24,144】
【-24,500】

平成十四年三月 再製
令和二年三月 補正

【-24,494】
【-24,494】
【-24,850】

「世界測地系に対応」

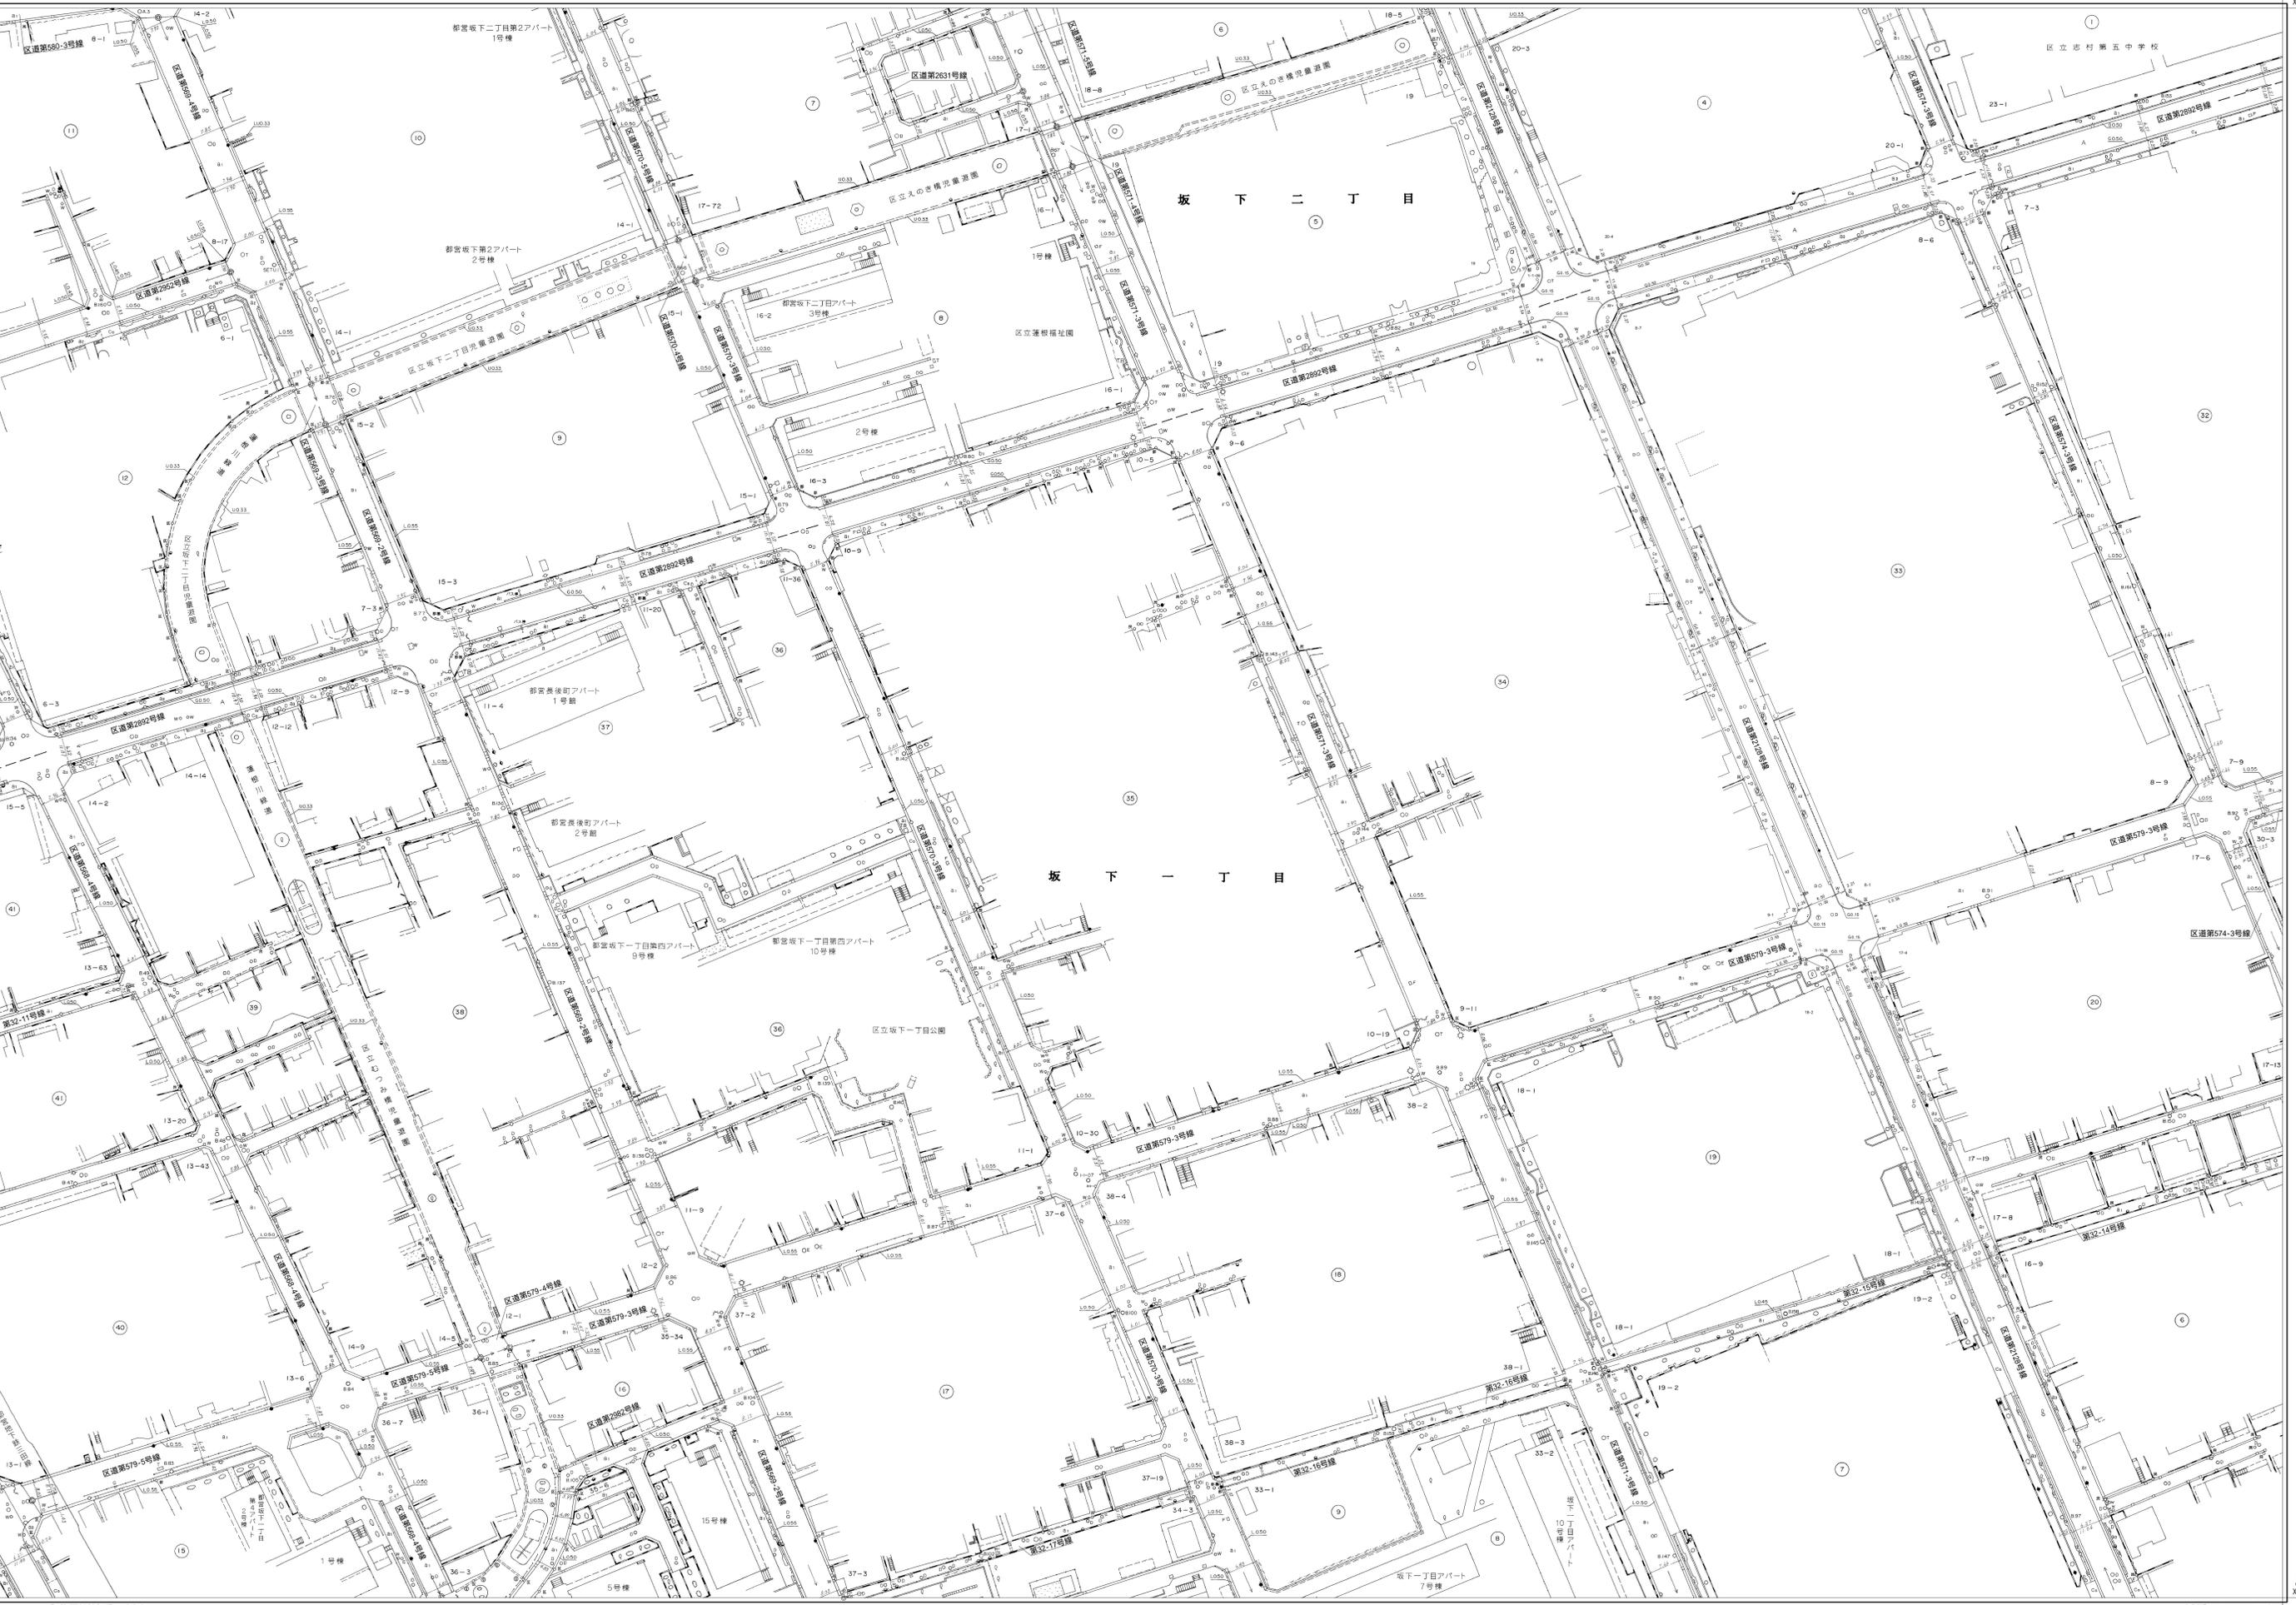

【-24,494】
【-24,494】
【-24,850】

板橋 23-4

縮尺 五百分之一

凡例(図例)	()
世界測地系(測線長2011)	()
世界測地系(測線長2000)	()
日本測地系	カッパ