


# 板橋

## 道路台帳平面図 二十三号六十二番

【-26, 244】  
【-26, 244】  
【-26, 244】

【-26, 244】  
【-26, 244】  
【-26, 244】

平成三年一月調製  
平成五年三月調製  
令和五年一月補正

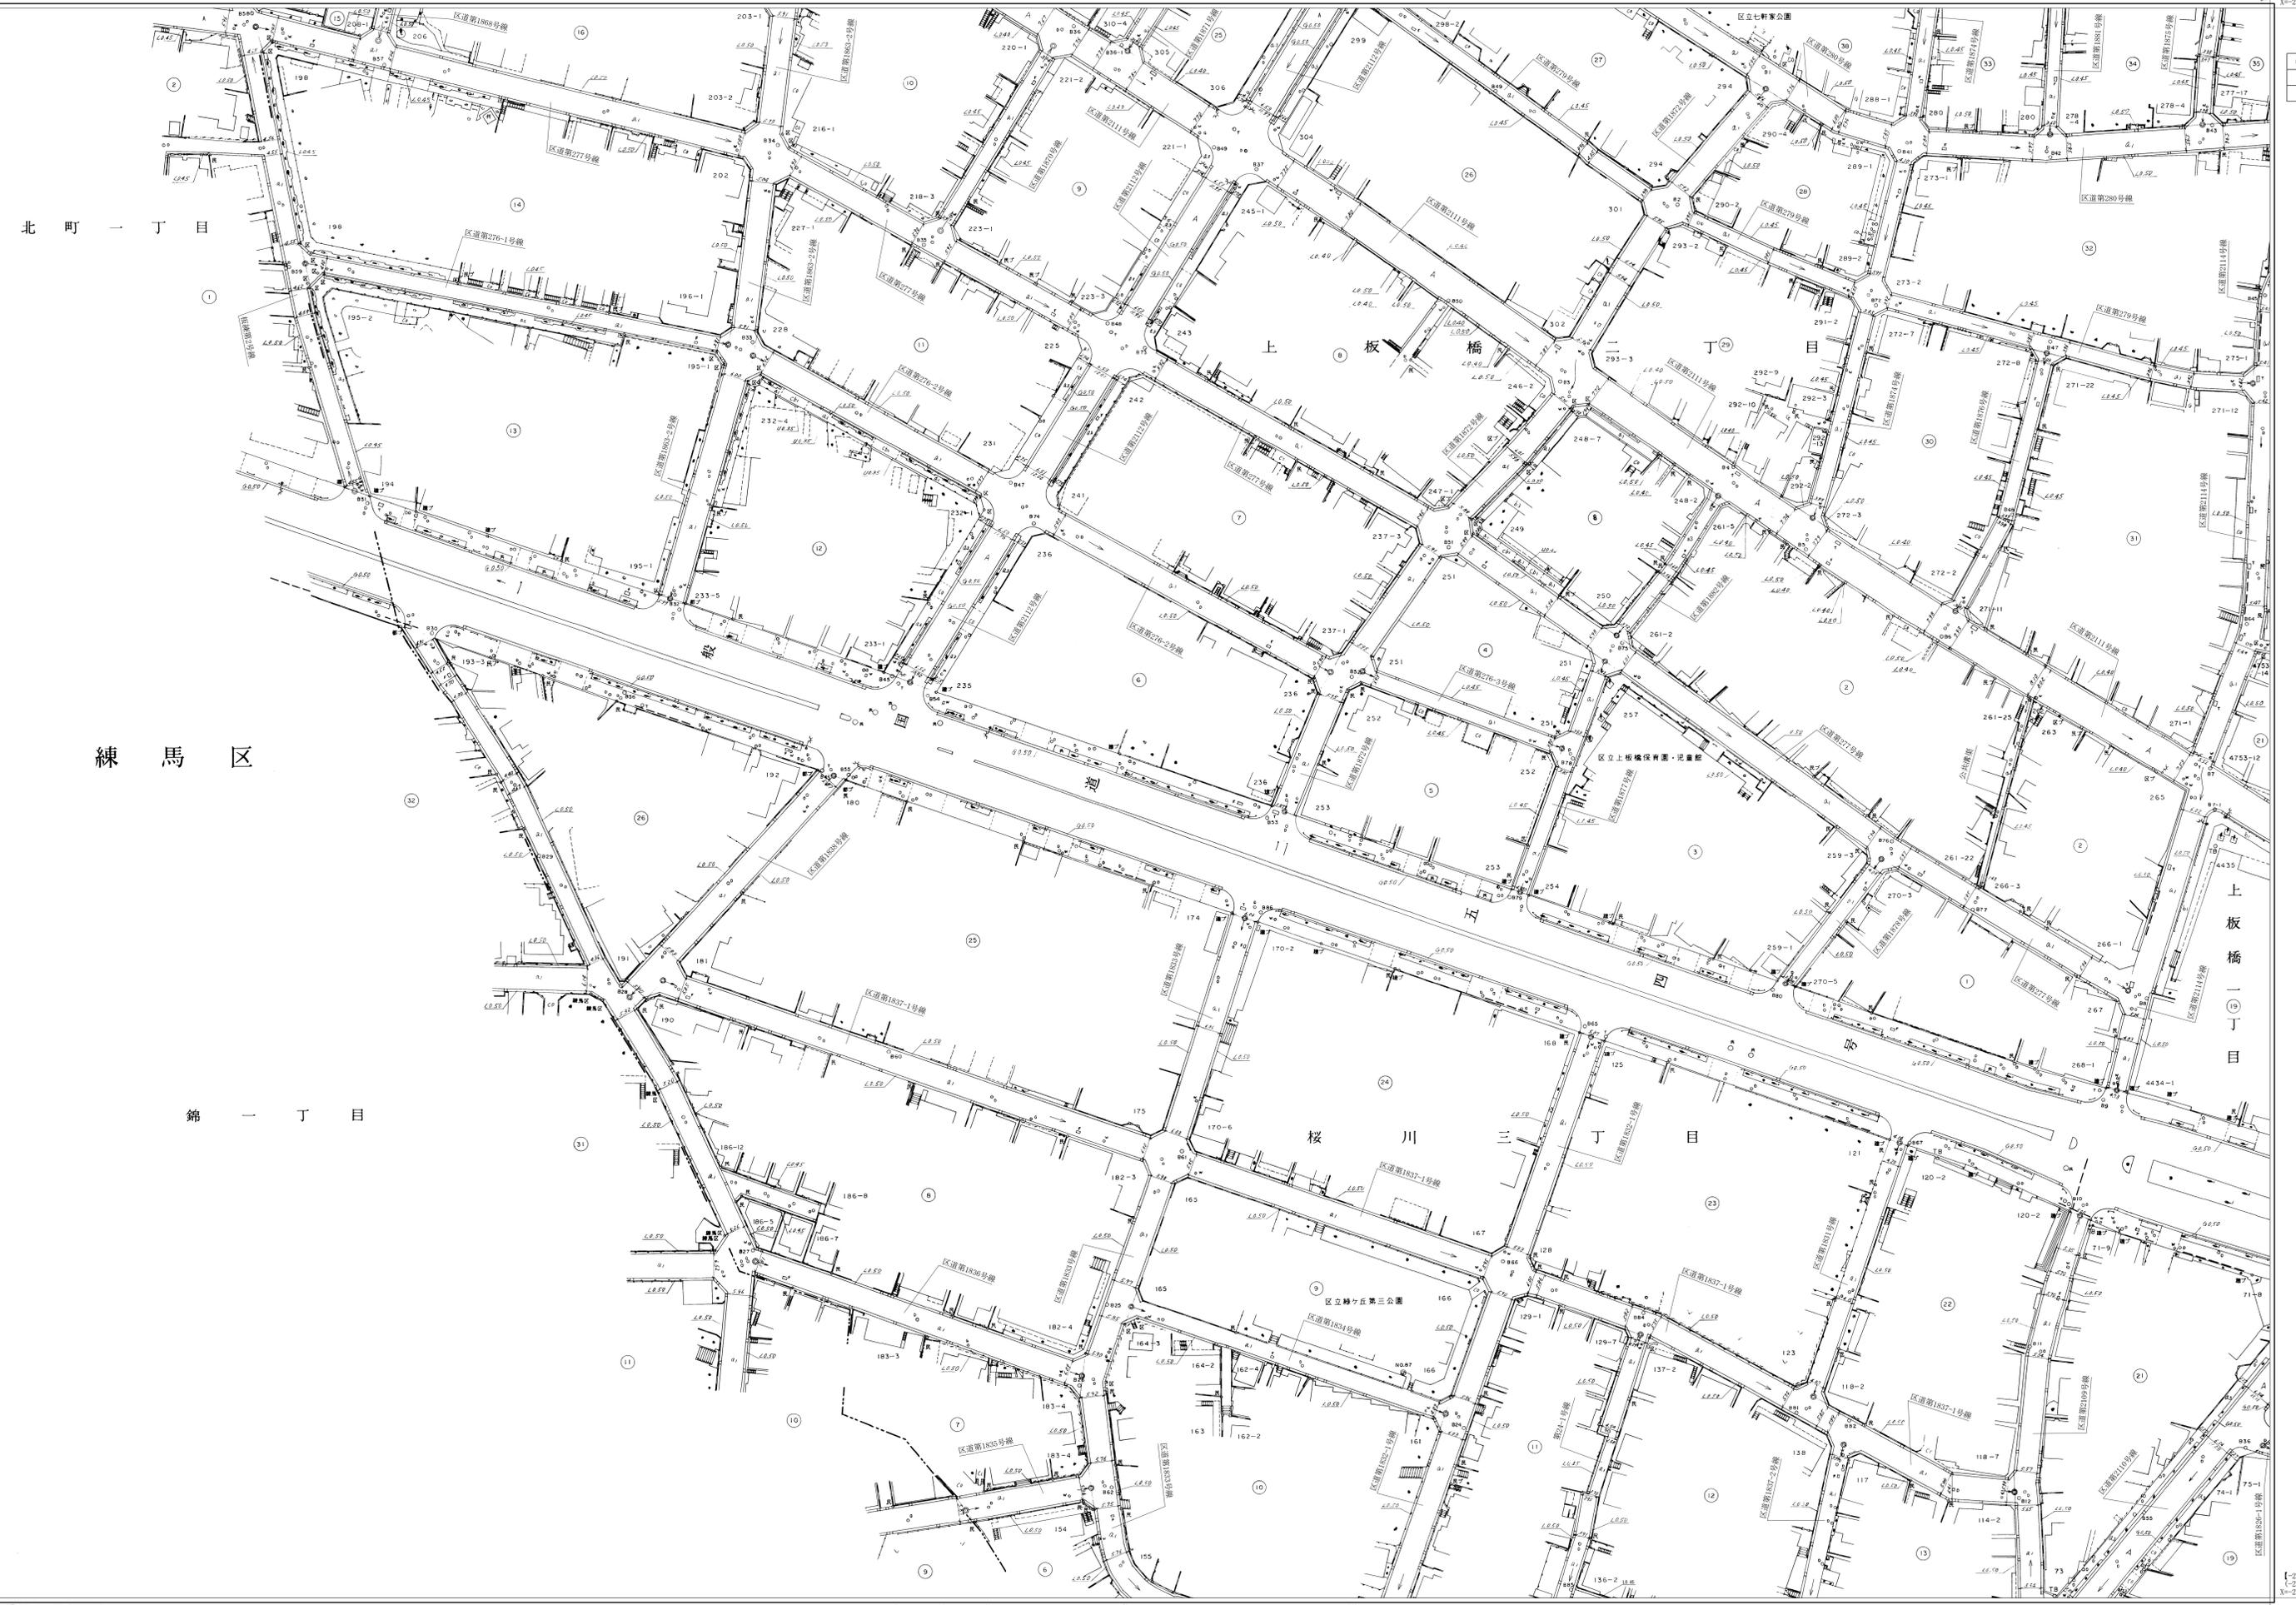

北町一丁目

上板橋

練馬区

第一丁目

桜川三丁目

上板橋一丁目

【-26, 244】  
【-26, 244】  
【-26, 244】

【-26, 244】  
【-26, 244】  
【-26, 244】

「世界測地系に対応」

縮尺 五百分之一

大府 (国産紙)	( )
世界測地系 (測図法第3011)	( )
世界測地系 (測図法第2000)	( )
日本測地系	カッパ

【-26, 244】  
【-26, 244】  
【-26, 244】