


板橋

【-26, 244】
【-26, 244】
X=-26, 600

平成六年一月 調製
平成三十一年三月 補正
令和七年一月 補正

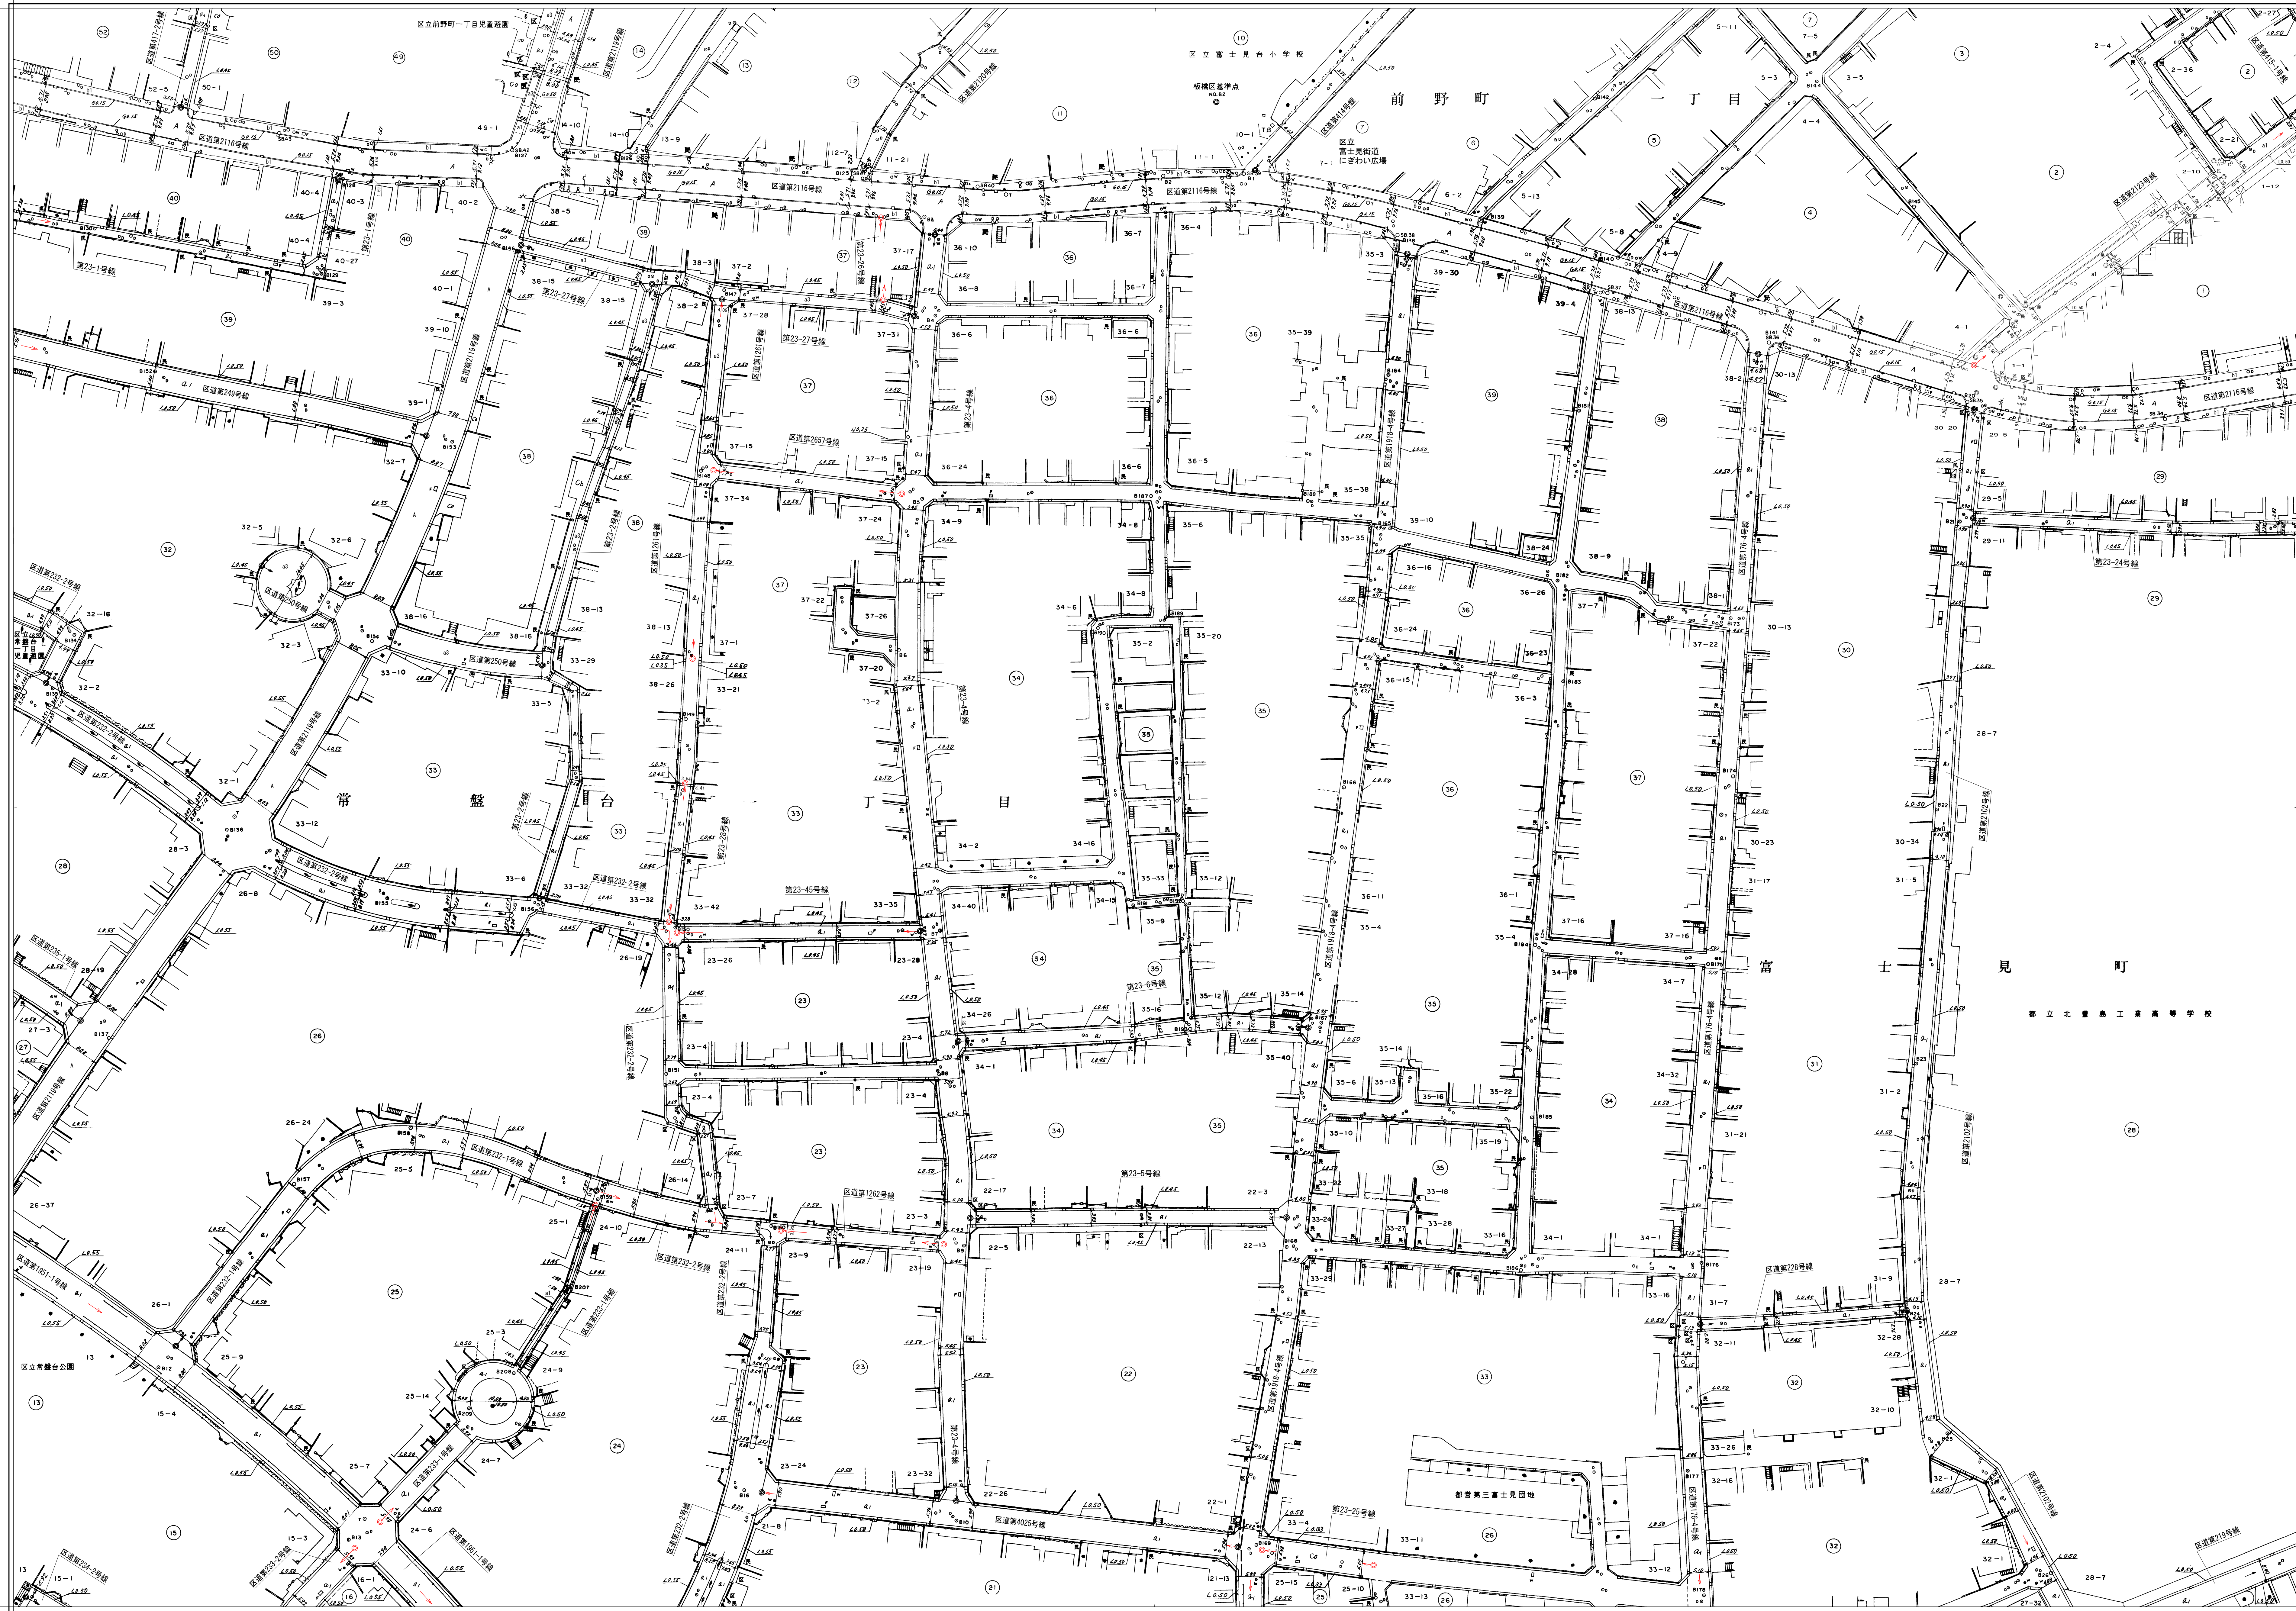

【-26, 594】
【-26, 594】
X=-26, 950

「世界測地系に対応」

縮尺五百分之一

元測（標準測）	（ ）
世界測地系（測地成果2011）	（ ）
世界測地系（測地成果2000）	（ ）
日本測地系	カッパ

板橋 23-66

【-26, 594】
【-26, 594】
X=-26, 950

【-26, 244】
【-26, 244】
X=-26, 600

23
55 56 57
65 66 67
75 76 77

道路台帳平面図 二十三号六十六番