

板橋


道路台帳平面図
二十三号九十二番

【-14, 292】
【-27, 294】
(-14, 292)
(-27, 294)
X=-27,650
Y=-14,500

【-14, 292】
【-27, 294】
(-14, 292)
(-27, 294)
X=-27,650
Y=-14,500

平成
四年
十一月
調製
令和
七年
一月
補正

	42	43
	96	95
	2	3

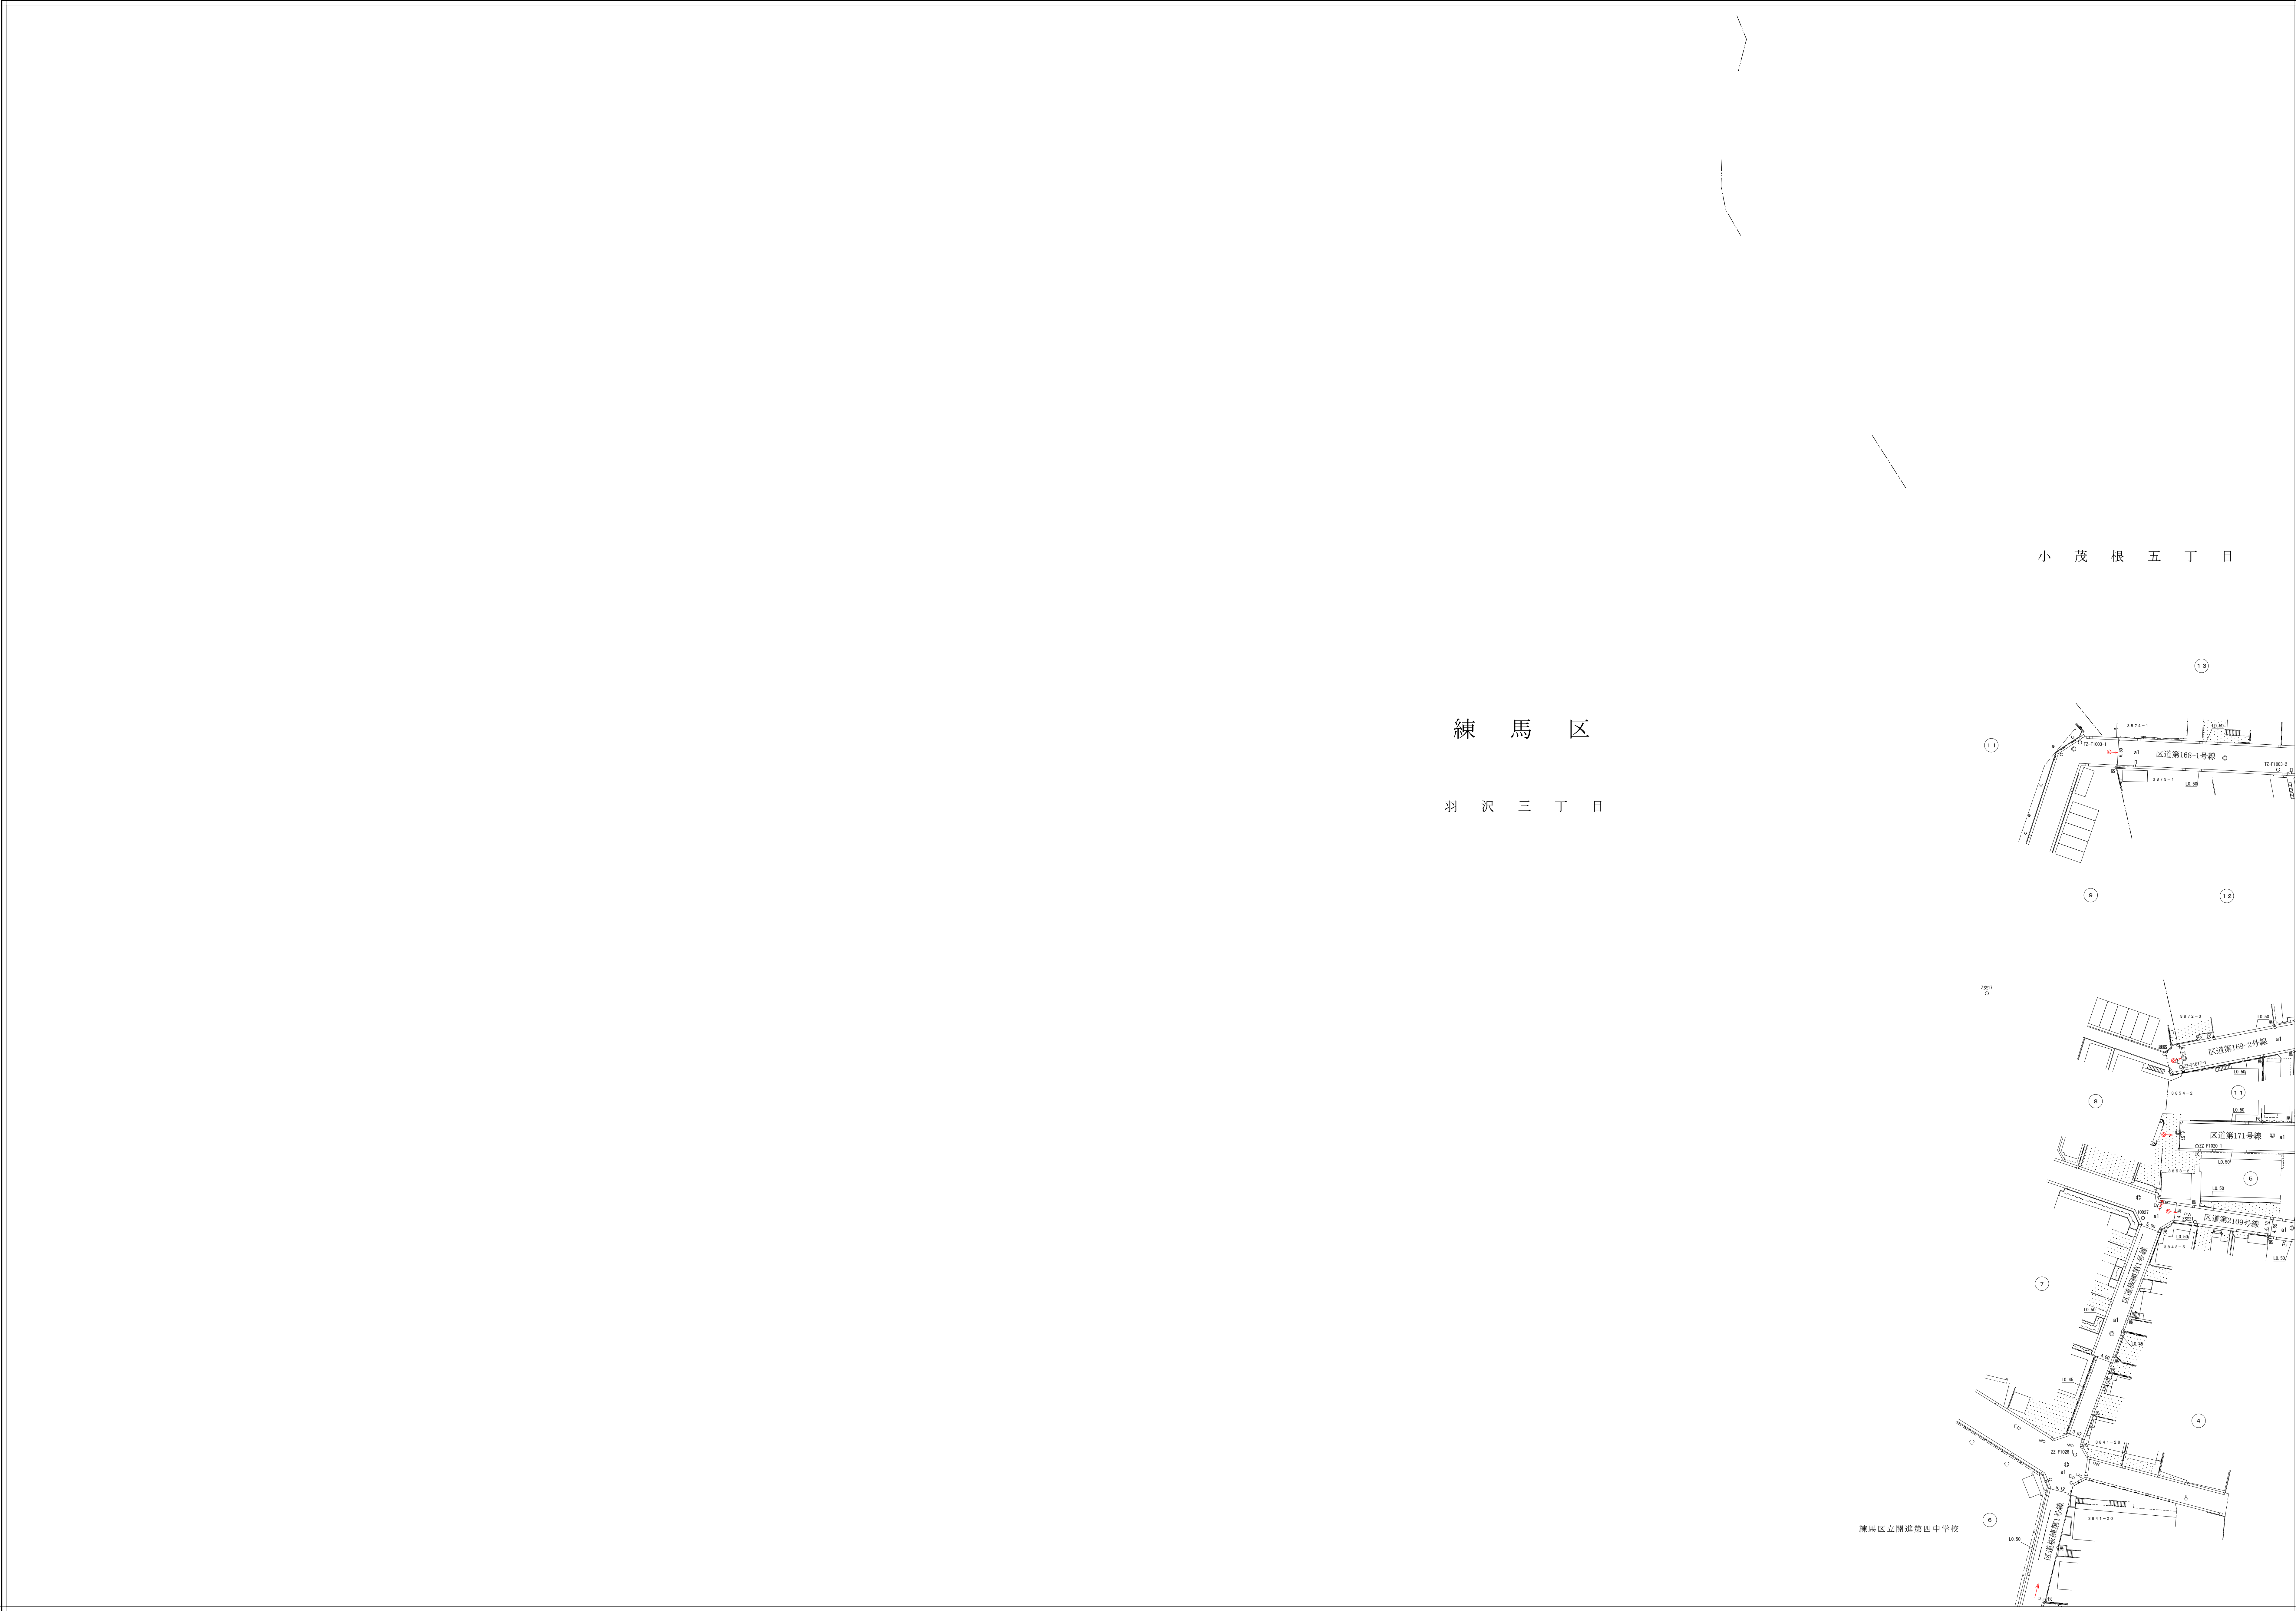

【-27, 644】
【-27, 644】
(-27, 644)
(-27, 644)
X=-28,000
Y=-14,500

【-27, 644】
【-27, 644】
(-27, 644)
(-27, 644)
X=-28,000
Y=-14,500

「世界測地系に対応」



縮尺五百分之一

凡例（図例）	
世界測地系（測地成果2011）	（ ）
世界測地系（測地成果2000）	（ ）
日本測地系	カッコ無

板橋 23-92

【-14, 292】
【-14, 292】
(-14, 292)
(-14, 292)
X=-27,650
Y=-14,500