

板橋

【-27,294】
(-27,294)
Y=14,000

23

道路台帳平面図 二十三号九十三番

【-27,644】
(-27,644)
X=28,000


【-13,792】
(-13,792)
Y=14,000

【-27,294】
(-27,294)
Y=14,000


平成四年十一月 調査
平成二十三年二月 補正
令和二年三月 補正

【-27,644】
(-27,644)
X=28,000

【-13,792】
(-13,792)
Y=14,000

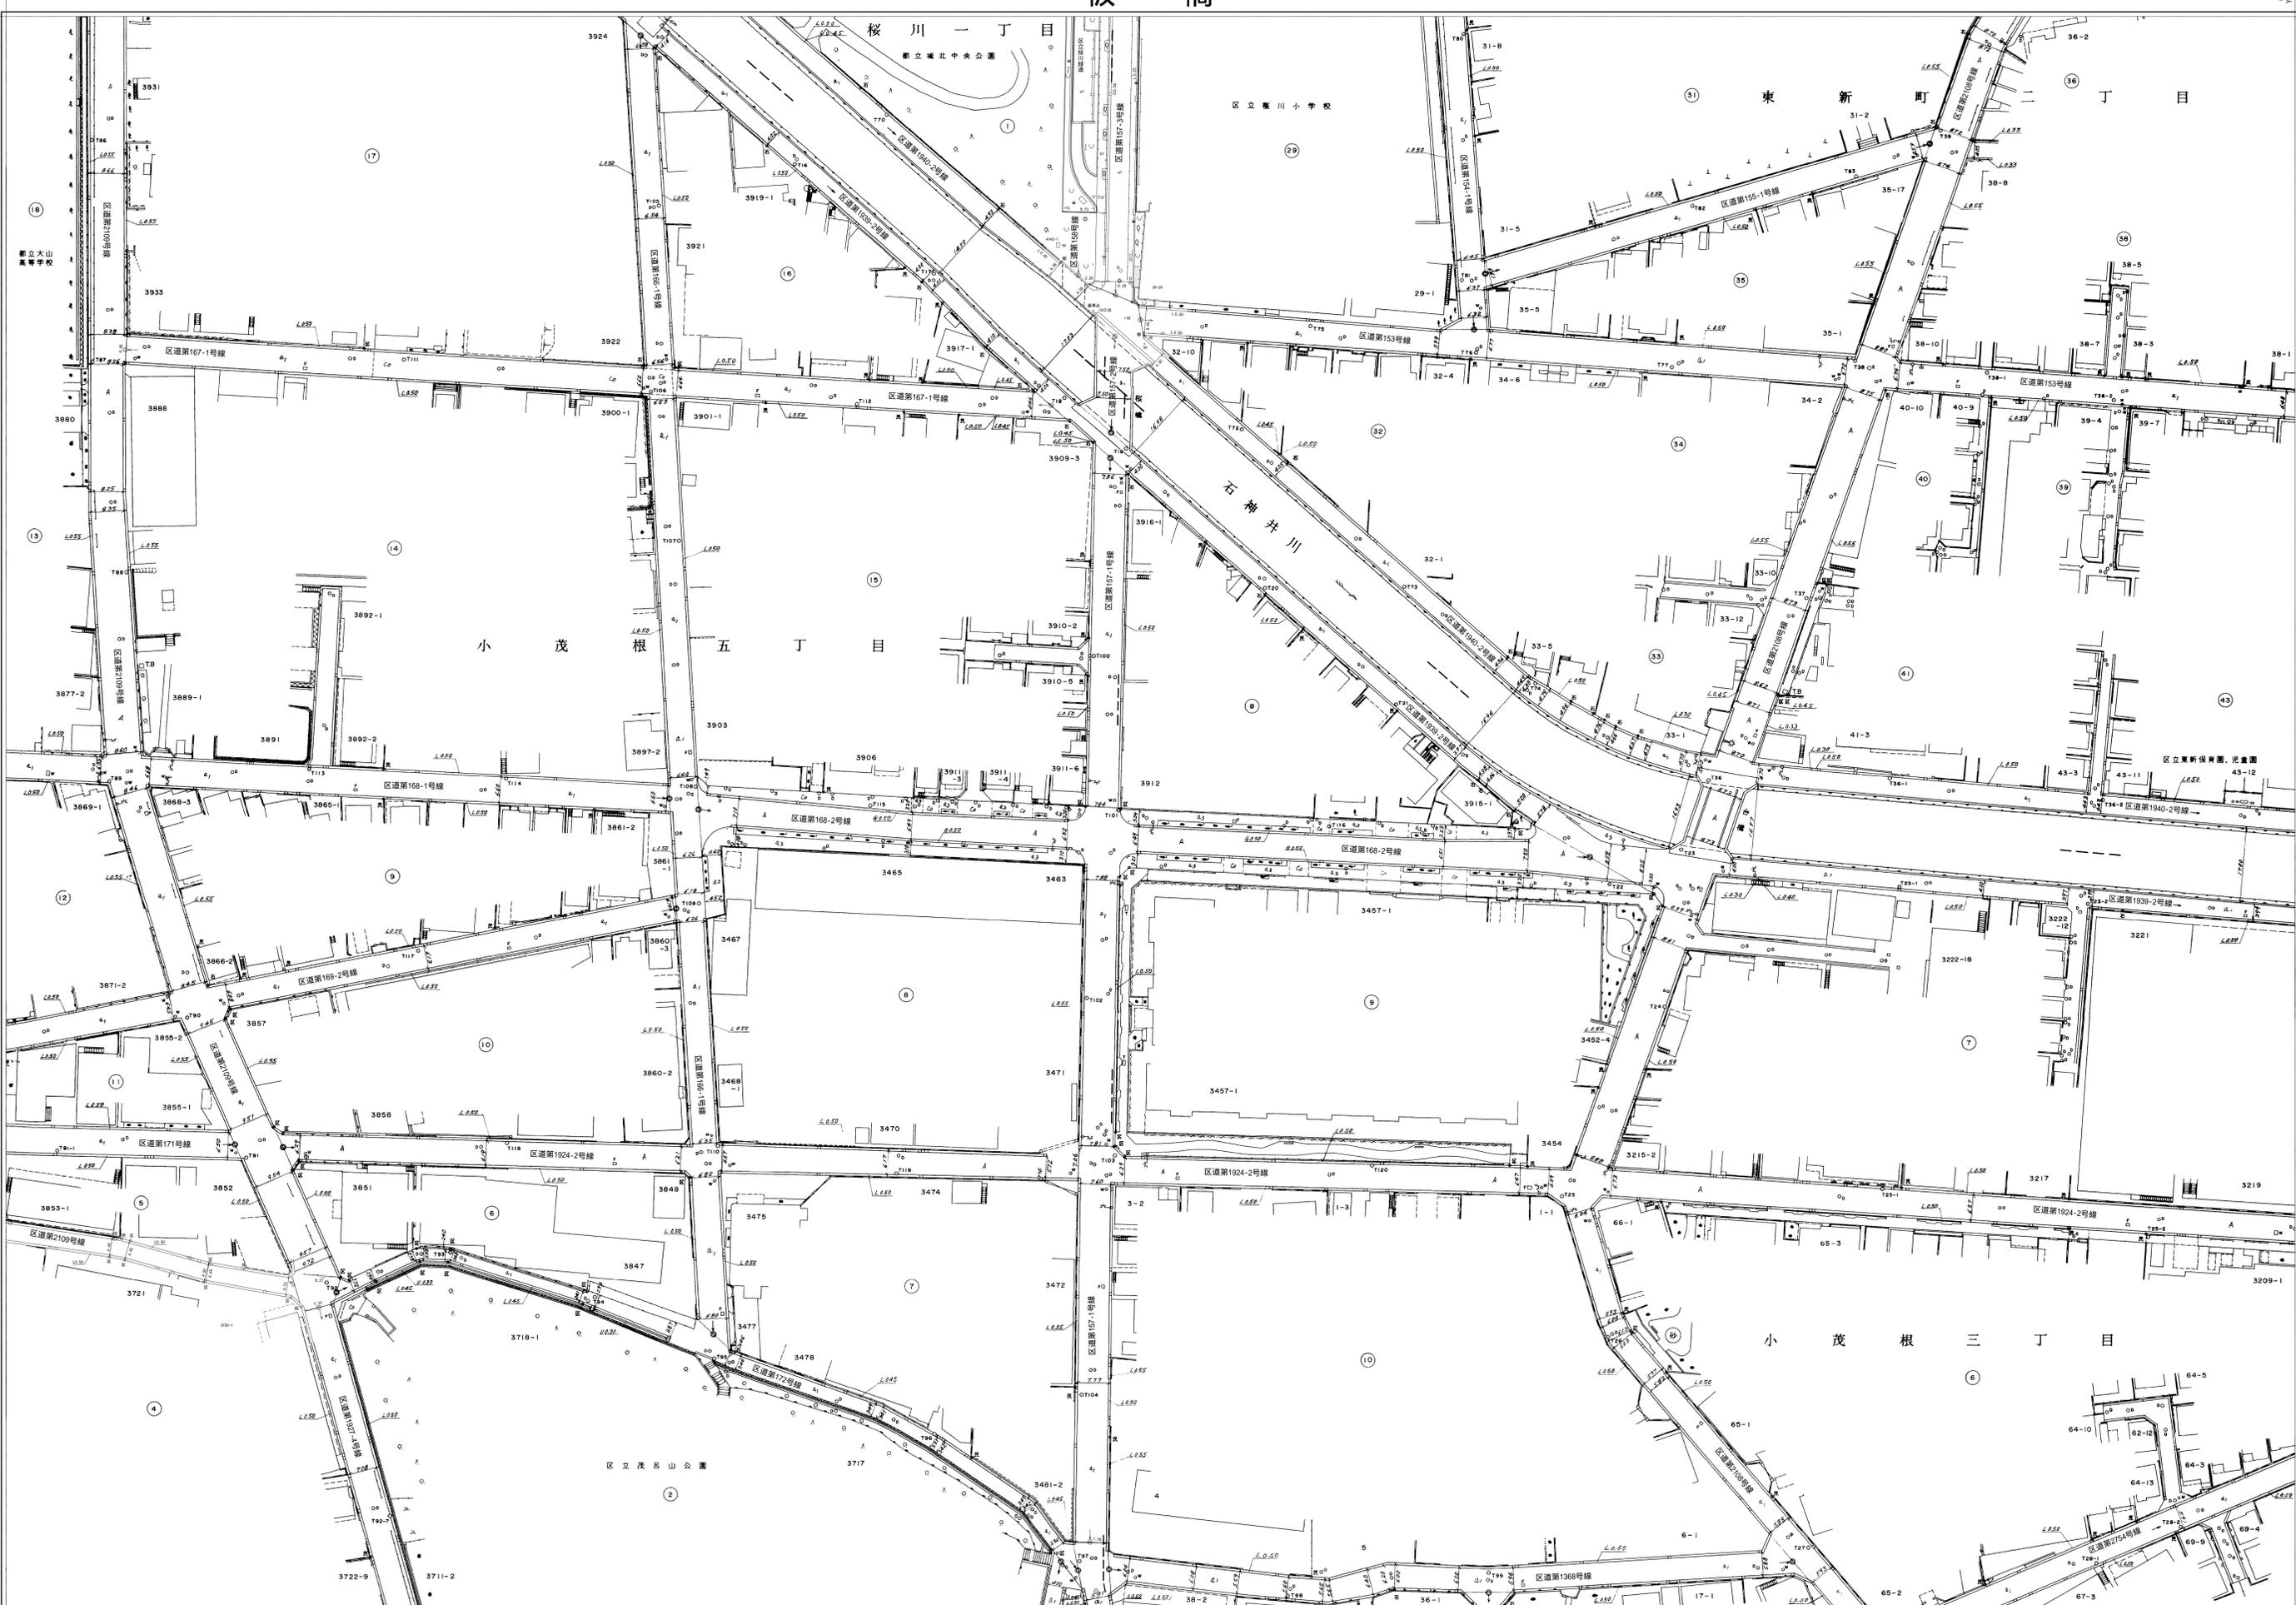

「世界測地系に対応」

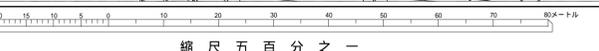

縮尺五百分之一

凡例(図例)	()
世界測地系(海抜高2011)	()
世界測地系(海抜高2000)	()
日本測地系	カッテ

板橋 23-93