

板橋


道路台帳平面図 三十三号十三番

【-27,994】
【-27,994】
X=-28,350

【-27,994】
【-27,994】
X=-28,350

平成三年一月 調製
平成四年一月 調製
令和五年一月 補正


令和七年一月 補正

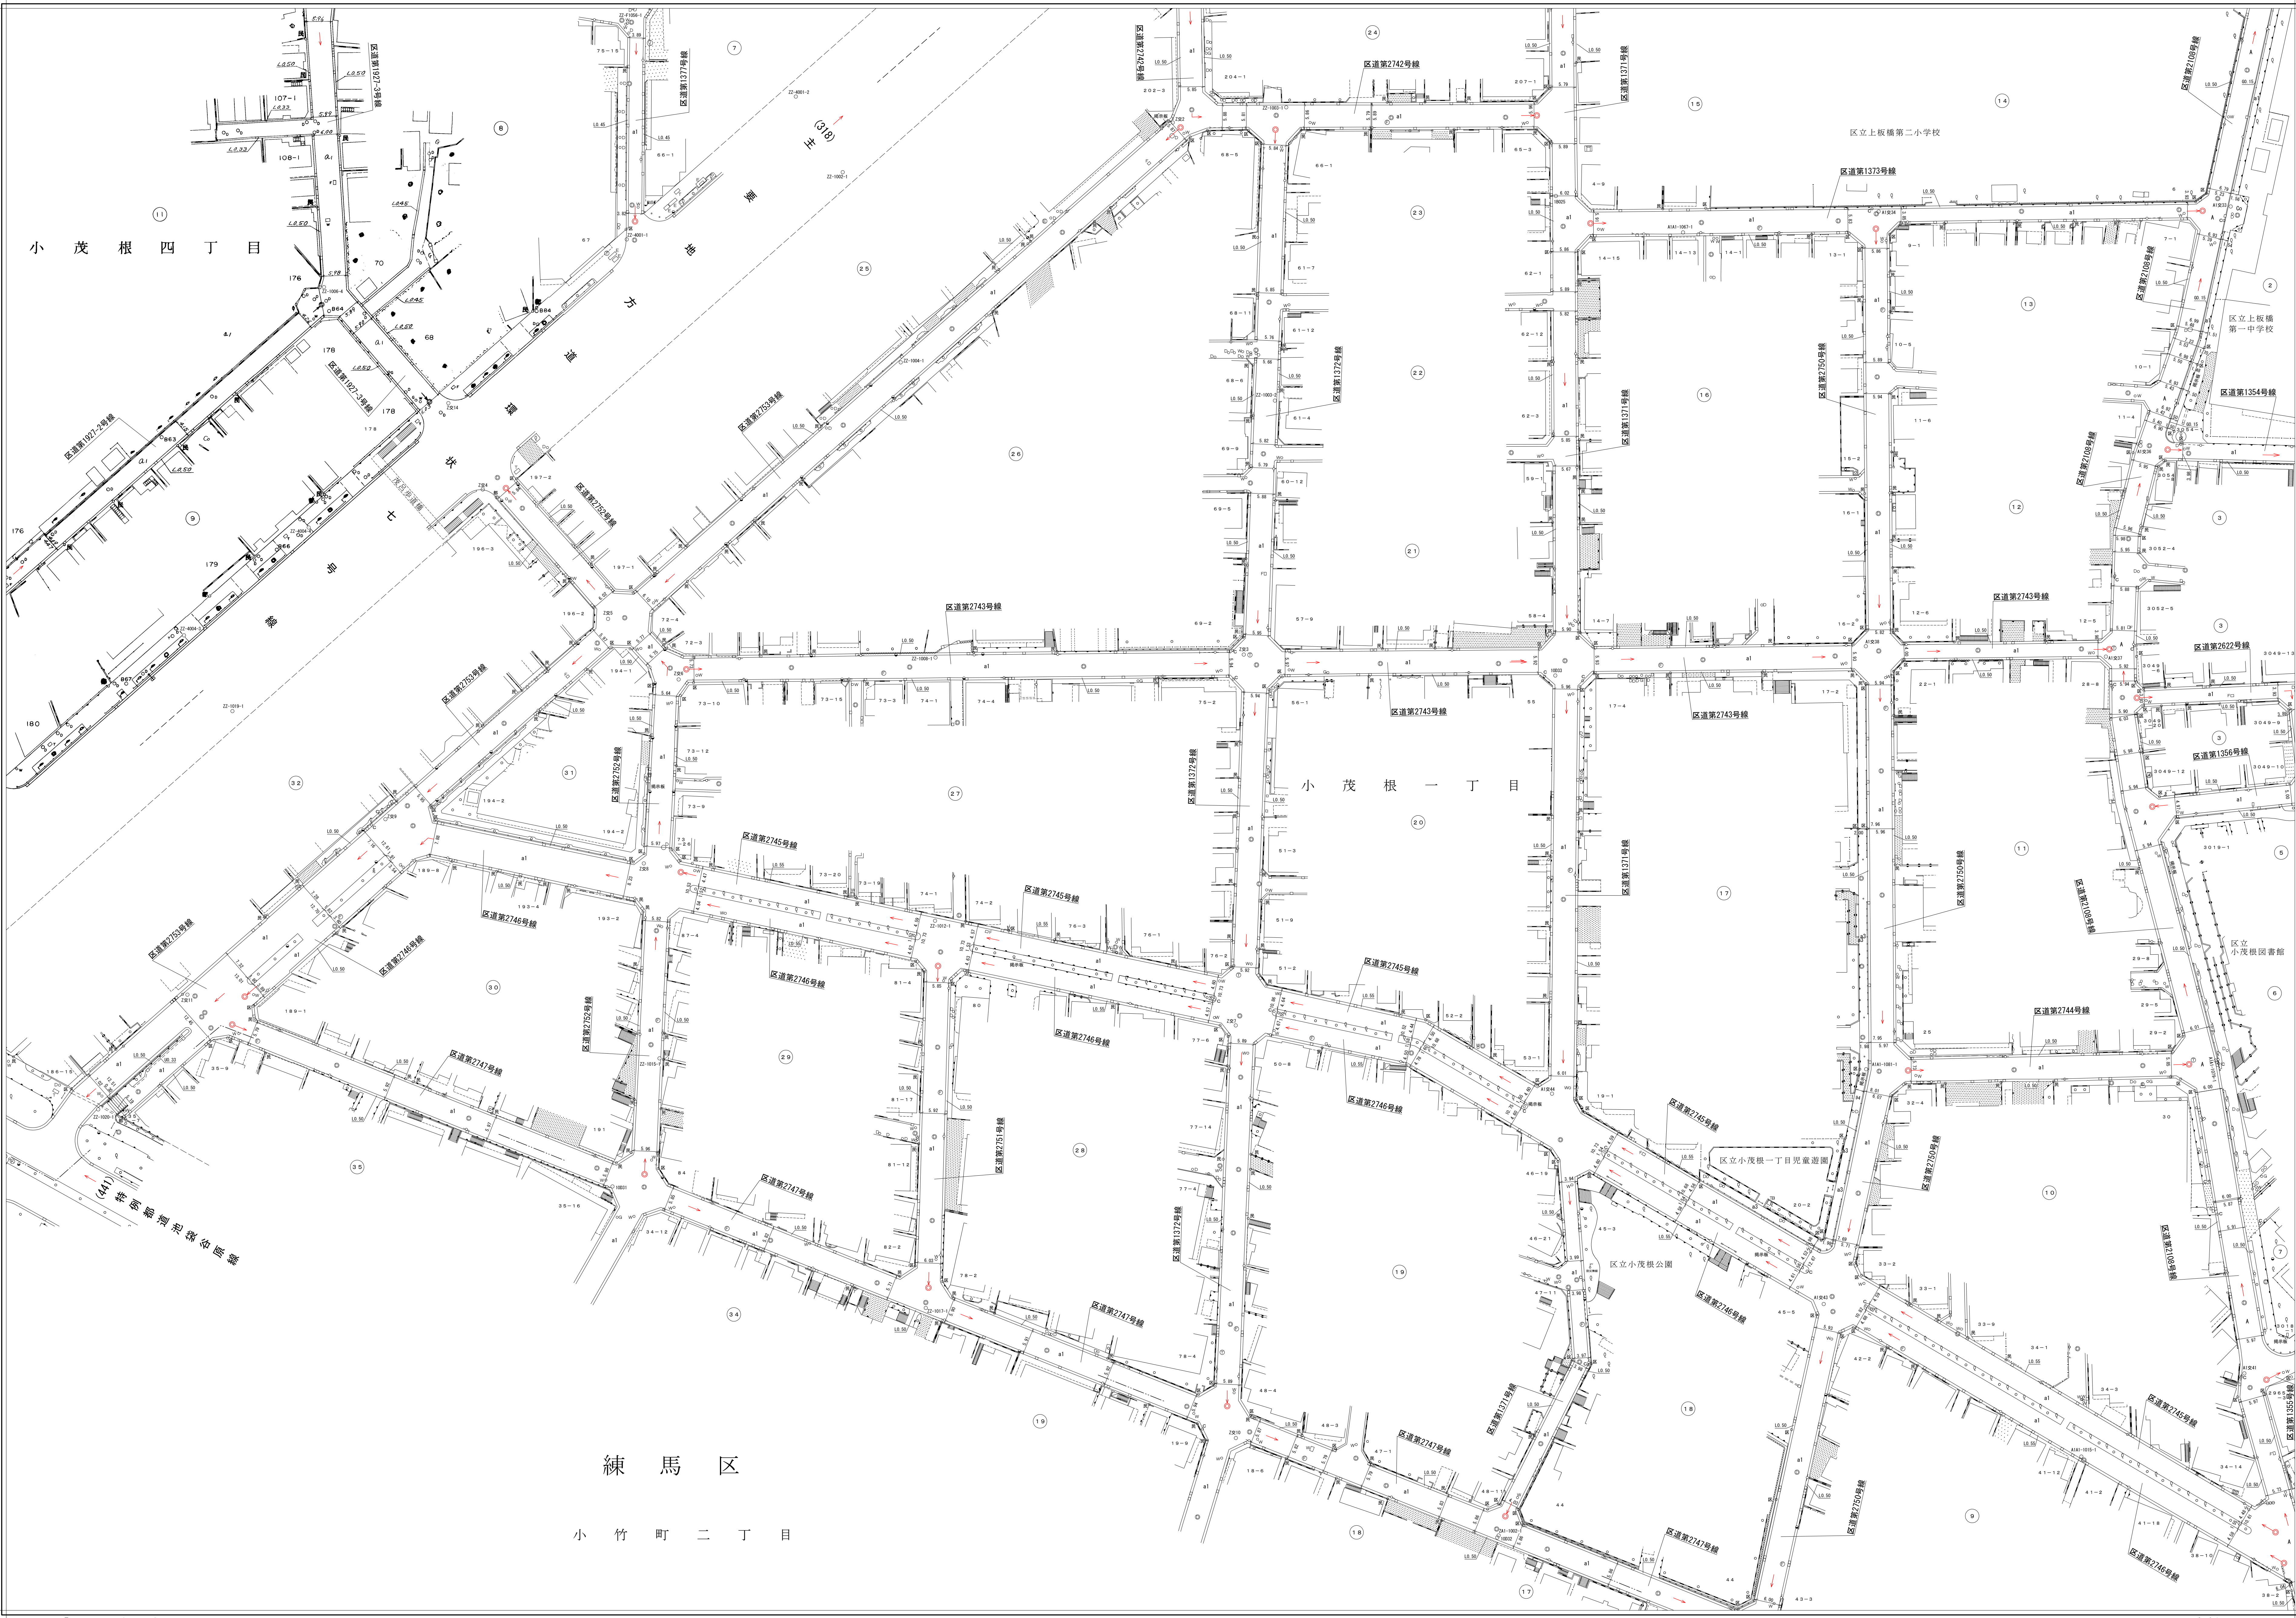

【-28,344】
【-28,344】
X=-28,700

【-28,344】
【-28,344】
X=-28,700

「世界測地系に対応」

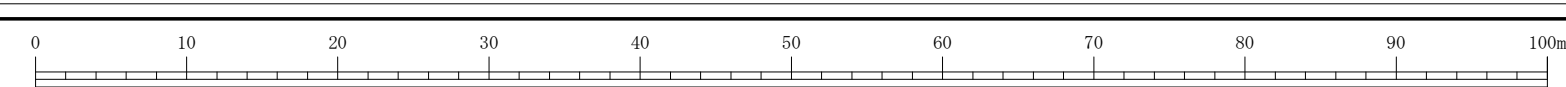

縮尺五百分之一

凡例 (Legend)	
世界測地系 (測地成果2011)	()
世界測地系 (測地成果2000)	()
日本測地系	カッパ

板橋 33-13

【-28,700】
【-28,700】
Y=-14,000