

# 板橋

# 道路台帳平面図


三十三号二十七番

平成二十九年三月補正製  
平成二十九年三月補正製  
平成二十九年三月補正製

1:2,000

1:2,000

1:2,000

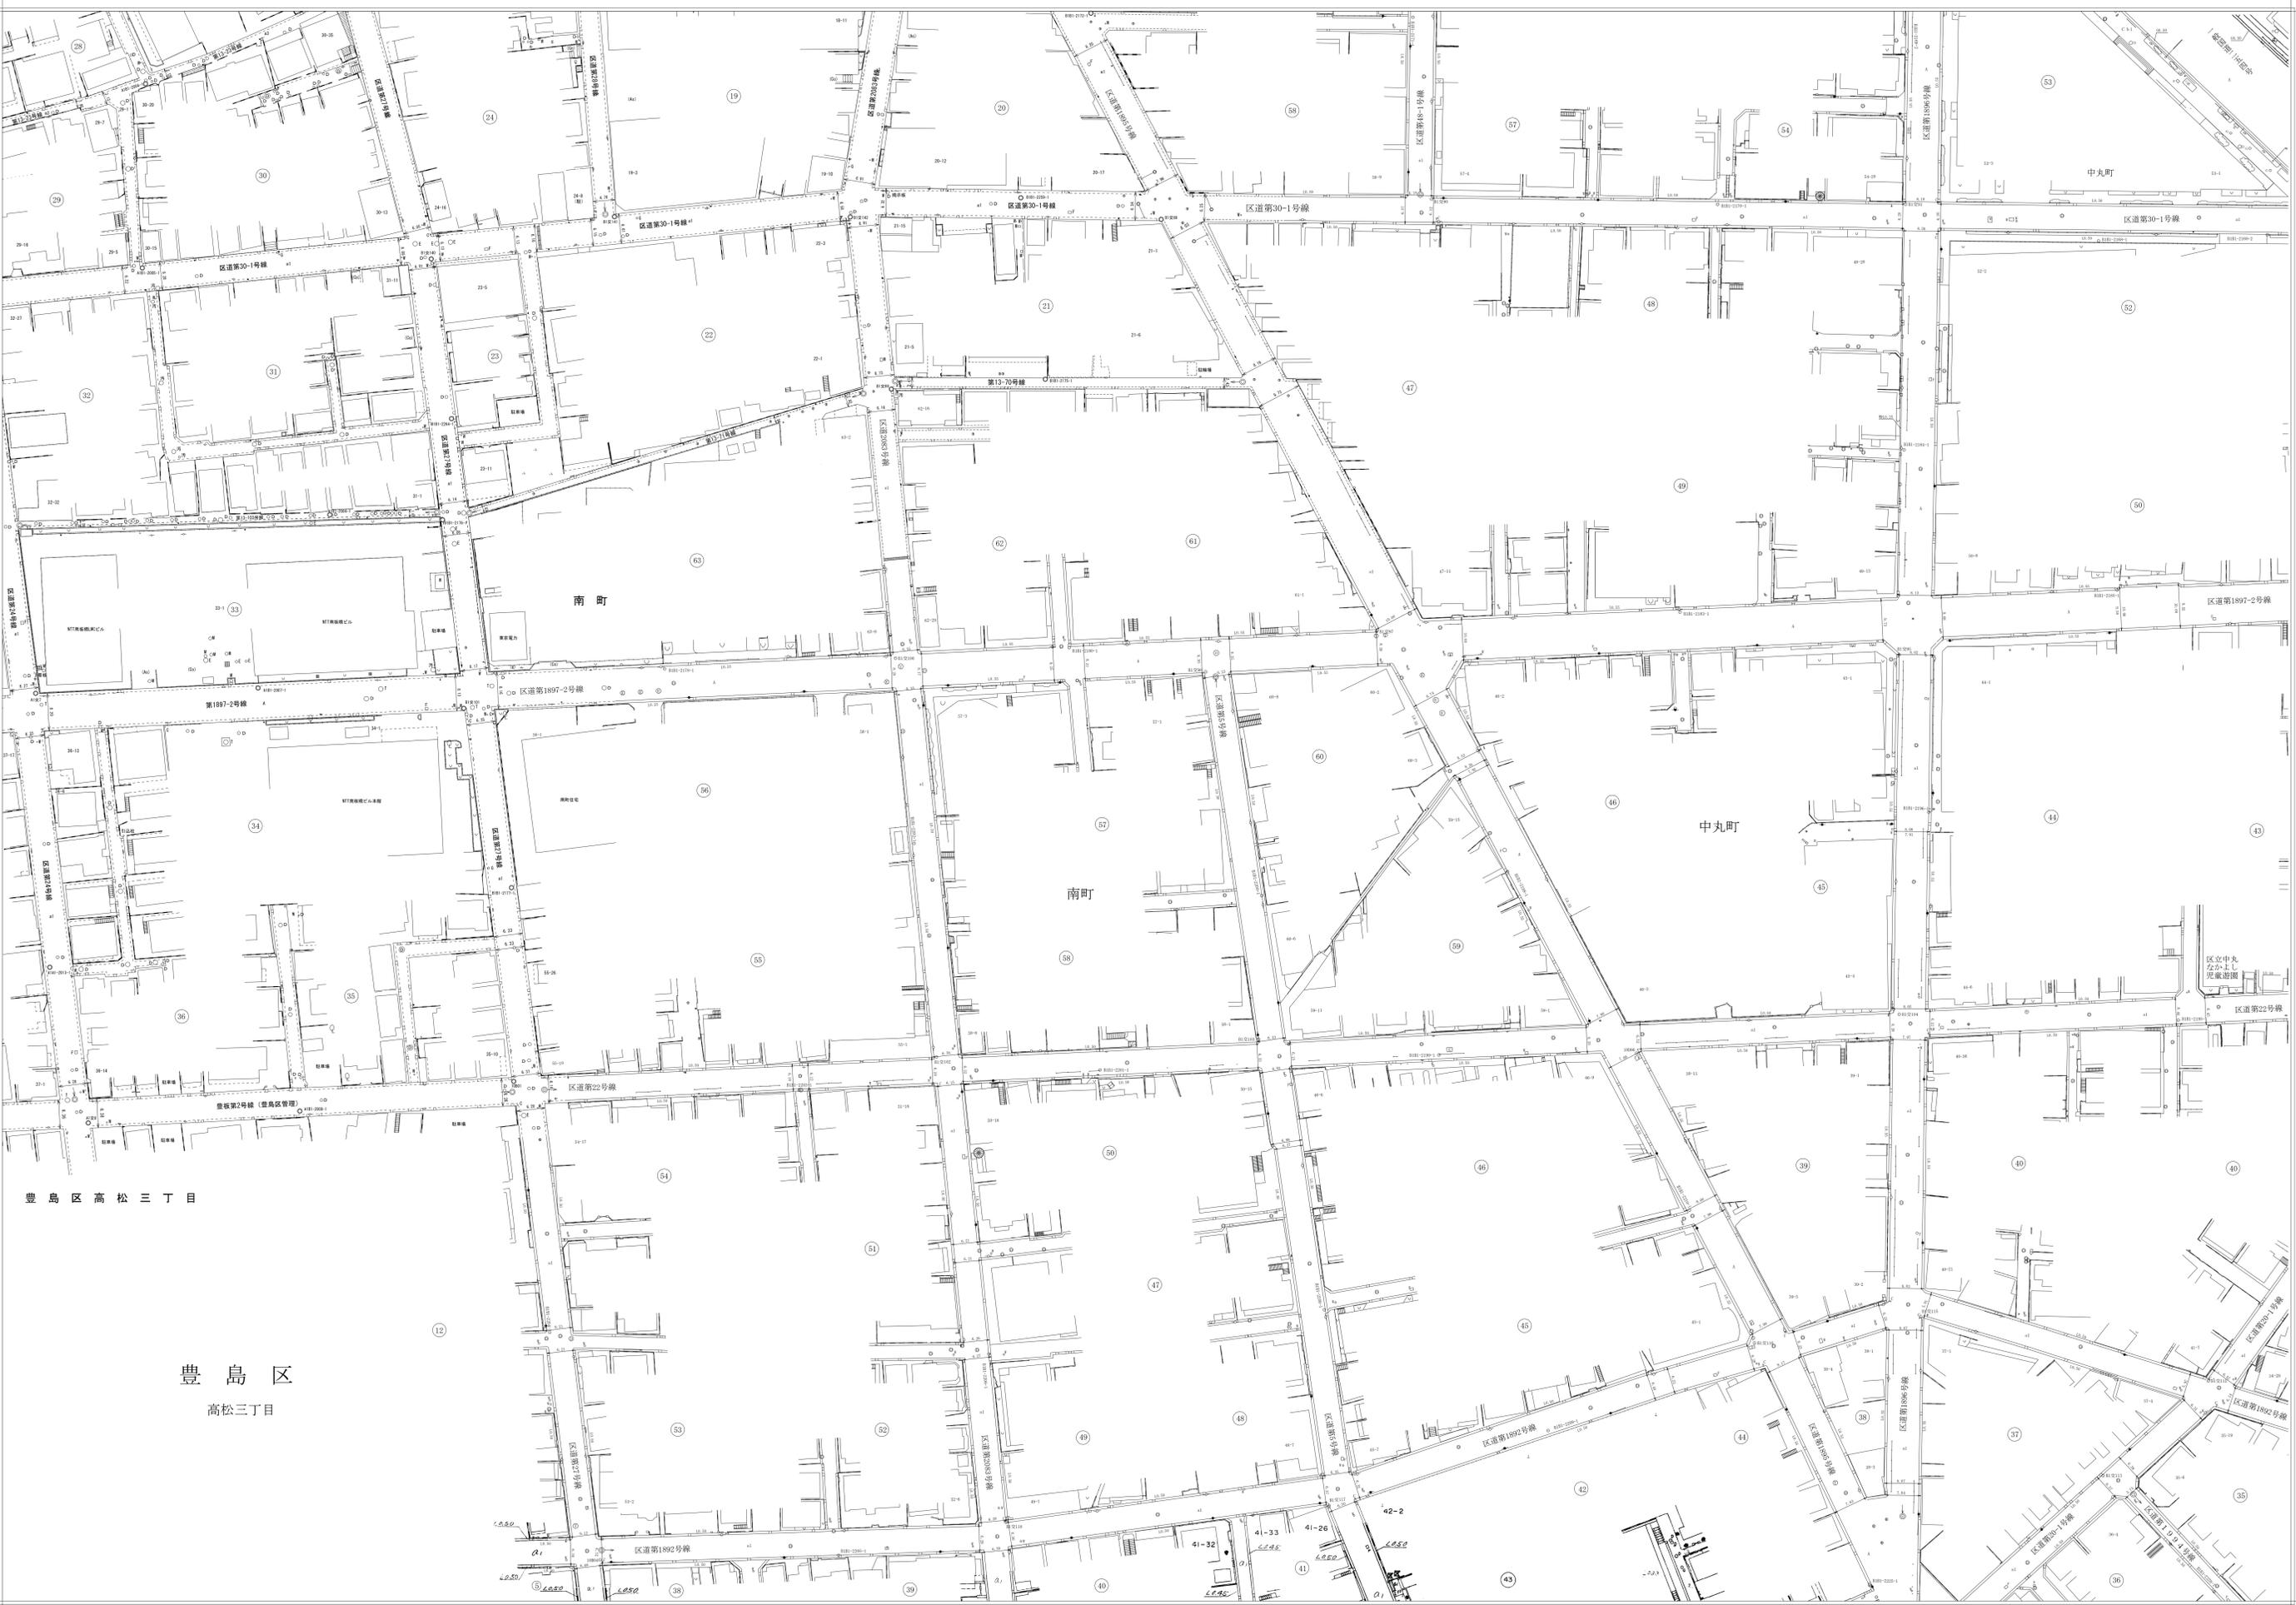

豊島区  
高松三丁目

縮尺五百分之一