

★マークの内容は注意事項となります。

道路位置確認図


縮尺 (例)	地籍図	1/200
	付近見取図	1/1500
	公図写し	1/600
	標示物	1/10

1. 道路位置確認に係る土地の地名地番 板橋区〇〇一丁目△△番
(道路位置確認に係る町名、街区番号 板橋区〇〇一丁目△番)

2. 道路位置確認に係る指定年月日、番号、幅員、延長
指定年月日 昭和〇年〇月〇日 指定番号 第〇号
幅員 〇.〇〇メートル・延長 〇.〇〇メートル

★指定当時の幅員と延長を記載のこと。

地籍図 縮尺 (1/200)

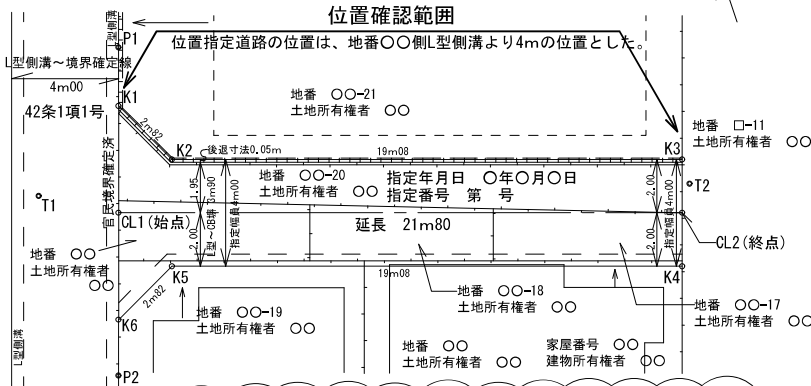

- ★指定年月日、指定番号、指定幅員の記載。
- ★現況 (L型側溝、標示物、現況寸法) の記載。
- ★敷地が道路に接する長さ、道路中心の延長距離、後退寸法等を必要に応じて記載。
- ★官民境界が確定している場合は、「官民境界確定済」と標示物を記載のこと。
- ★原則、中心の位置と道路境界の位置に標示物を入れること。
- ★位置確認の範囲を明確に記載。
- ★位置の決め方について、記載。
(例：位置指定道路の位置は、現況中心振分とした。)
- ★その他、凡例と整合するように作成。

座標リスト

中心点	点名	X座標	Y座標	備考
	CL1			鉄
	CL2			民コンクリート杭

道路後退点	点名	X座標	Y座標	備考
	K1			計算点
	K2			計算点
	K3			計算点
	K4			民コンクリート杭
	K5			民コンクリート杭
	K6			民コンクリート杭

★座標リストは、原則作成をして下さい。標示物はコンクリート杭や石杭が望ましいですが、設置場所に合ったものを選択して下さい。

基準点	点名	X座標	Y座標	備考
	T1			鉄
	T2			鉄


境界点	点名	X座標	Y座標	備考
	P1			区コンクリート杭
	P2			区金属標

付近見取図 縮尺 (1/1500)



★町名、街区番号、近辺目印となる、公共施設や通り名を記載。
(個人名の記載はしないこと。)
届出箇所をハッチング等で明確にする。

公図写 縮尺 (1/600)

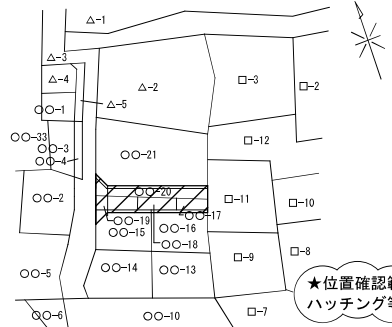

★位置確認範囲をハッチング等で明確に。

例：東京法務局板橋出張所にて写す。
令和〇〇年〇月〇日
土地家屋調査士 氏名 印

標示物 (1/10)

★コンクリート杭や、金属標等新設した標示物の詳細を記載。

★原則、住所、氏名、確認年月日は筆筆

例文：建築基準法第42条1項5号道路 (指定年月日、指定番号) の道路位置については、本図のとおりであることを承諾します。将来建築する際には、本図の位置まで後退して建築します。

この図面のとおり道路位置の確認を承諾します。 令和 年 月 日 届出者	届出者 住所・氏名・印 板橋区 丁目 番号			
	氏名	住所	印	印
権利者	住所	氏名	印	印
地番〇〇 土地所有者	板橋区 丁目 番号	届出者氏名	実印	年月日
地番〇〇 土地所有者	板橋区 丁目 番号		認印可	年月日
地番〇〇 土地所有者	板橋区 丁目 番号	★登録簿上の住所と異なる場合、その所在を確認できる書類 (住民票など) を別途用意。	認印可	年月日
地番〇〇 土地所有者	板橋区 丁目 番号		認印可	年月日
地番〇〇 土地所有者	板橋区 丁目 番号		認印可	年月日
地番〇〇 土地所有者	板橋区 丁目 番号		認印可	年月日
家屋番号〇〇 建物所有者			認印可	年月日
家屋番号〇〇 建物所有者			認印可	年月日
備考				
図面作成者住所・氏名			土地家屋調査士 第 号	
測量者 住所・氏名			土地家屋調査士 第 号	

(凡例)

方	位	都市計画道路
場	既	予定する道路の位置
生	距	既 存 道 路 (公道私道区別し記入のこと)
予	定	指定された道路の位置及び建築線 (指定年月日並びに番号と記入のこと)
予	定	法42条第2項に該当する道路
既	存	廃止される道路の位置
敷	地	確認する道路の位置
地	界	擁 壁
町	界	高 圧 線
区	郡	ガ
		木 路 及 び 土 揚 敷

(注 意)

- 承諾書の「権利別」欄は、土地の所有者及びその土地またはその土地の建築物若しくは工作物について該当する権利をそれぞれ記入する。
- 図面中に、地番、権利別及び氏名をそれぞれ記入する。
- 備考欄には、権利者の承諾に関連し特記すべき事項を記入すること。
- 申請の道路の幅員及び長さの単位は「メートル」(小数点以下2位まで)とすること。
- 付近見取図、道路標造図及び土地に高低差がある場合は、その断面図を記入すること。
- 付近見取図と地籍図の方は、一致させること。
- 隣地境界または、測量の基点から申請道路までの距離を記入すること。
- ※印のある欄には、記入しないこと。