


15	下赤塚地域センター	赤塚 6-38-1
		03-3938-5116

レクリエーションホール（全面）	227 m <sup>2</sup>	（机・椅子なし 最大定員 240 人）
部屋の短辺・・・12m97cm / 部屋の長辺・・・17m48cm		

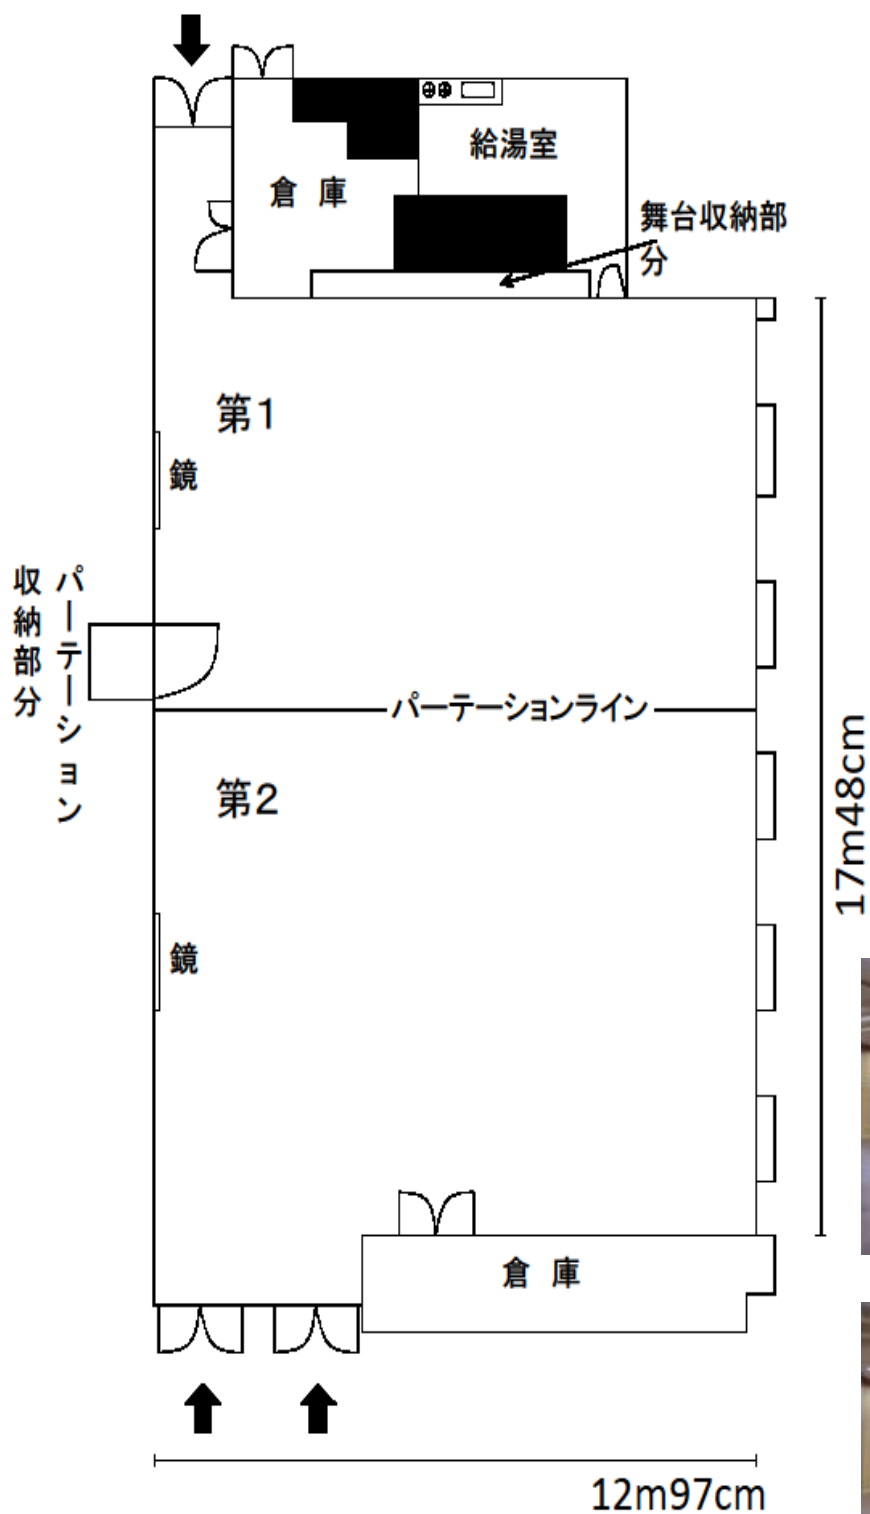

15


## 下赤塚地域センター

赤塚 6-38-1

03-3938-5116

レクリエーションホール（全面） 227 m<sup>2</sup> （舞台・机・椅子）

使用例 12人×9列=108人

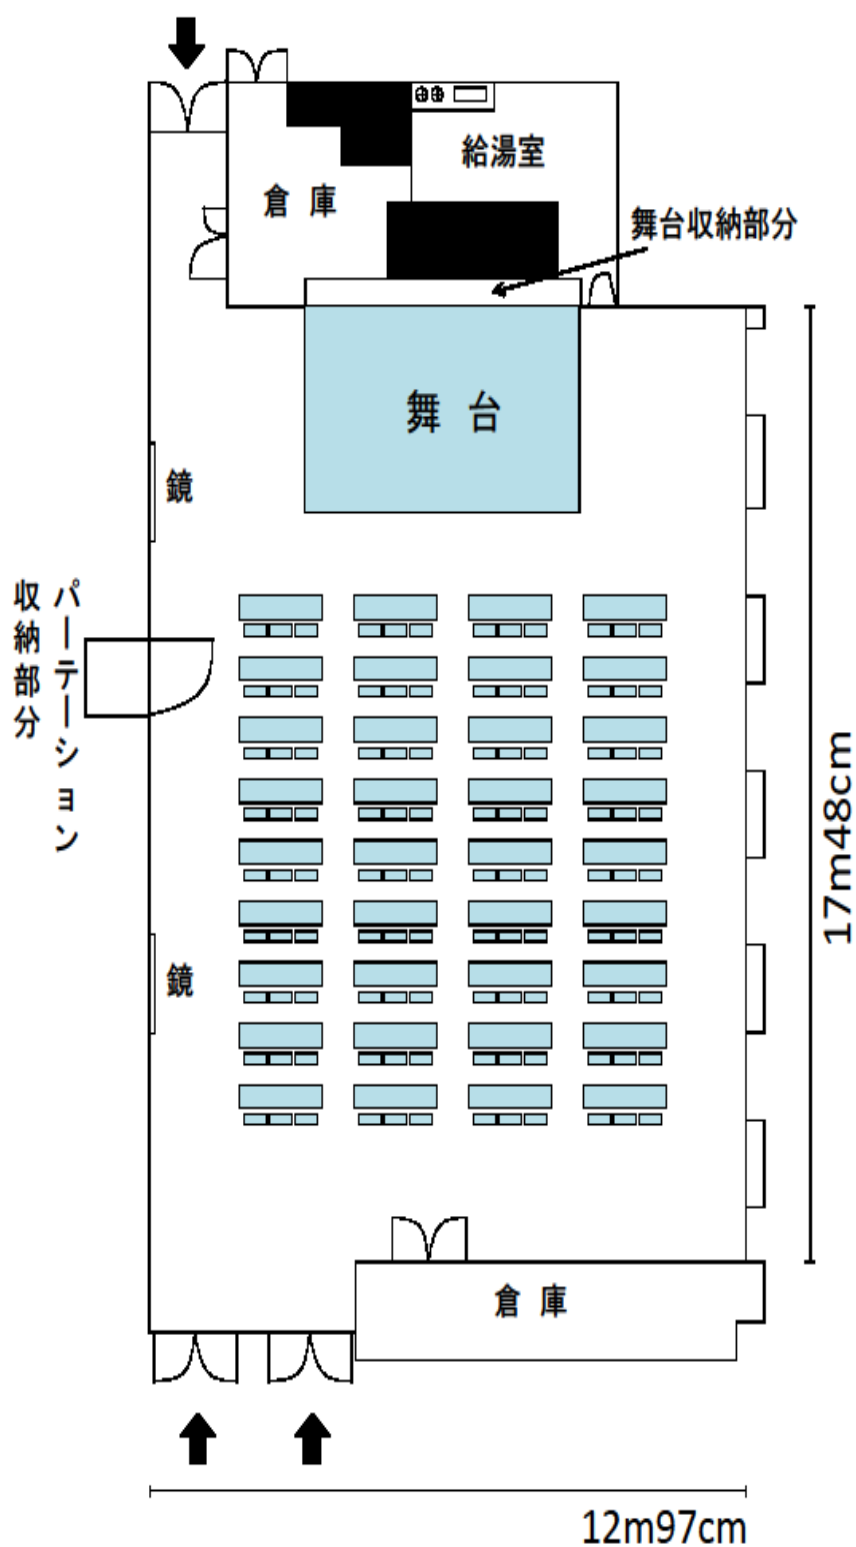

## 移動舞台の規格

横幅 600 cm

奥行き 380 cm

高さ 40 cm

※舞台設置は3台

合計6台の設置が可能

## 机の規格

横幅 180 cm

奥行き 45 cm

高さ 70 cm

（3人掛け）

## 椅子の規格

横幅 51 cm

奥行き 48 cm

高さ 77 cm



15


## 下赤塚地域センター

赤塚 6-38-1

03-3938-5116

レクリエーションホール（全面） 227 m<sup>2</sup> （机・椅子）

使用例 12人×10列=120人

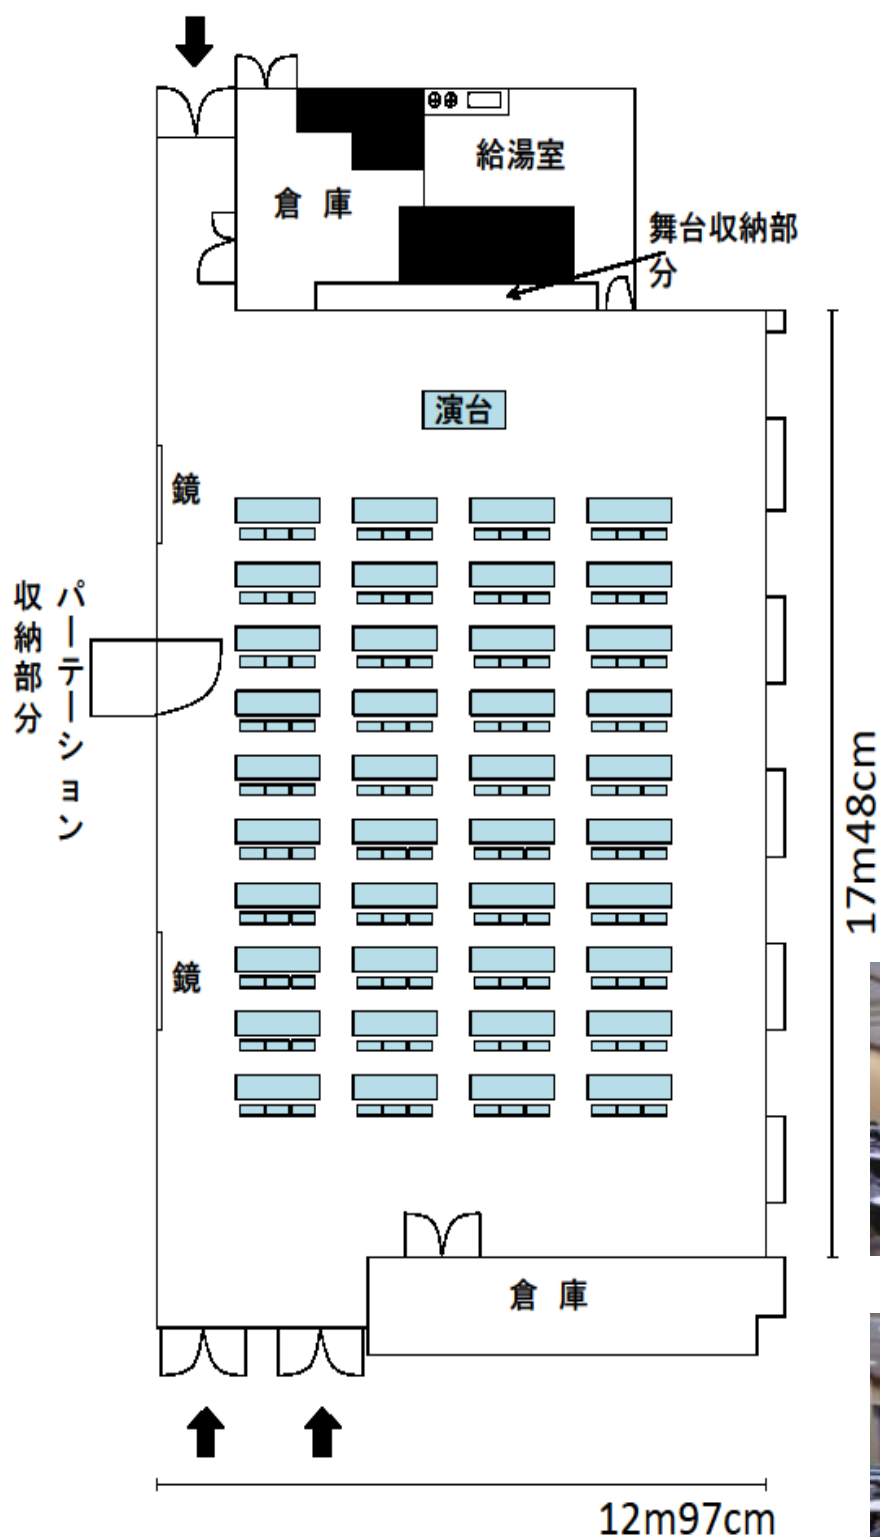

## 机の規格

横幅 180 cm

奥行き 45 cm

高さ 70 cm

（3人掛け）

## 椅子の規格

横幅 51 cm

奥行き 48 cm

高さ 77 cm



15


## 下赤塚地域センター

赤塚 6-38-1

03-3938-5116

レクリエーションホール（全面） 227 m<sup>2</sup> （椅子のみ）

使用例 20人×12列=240人

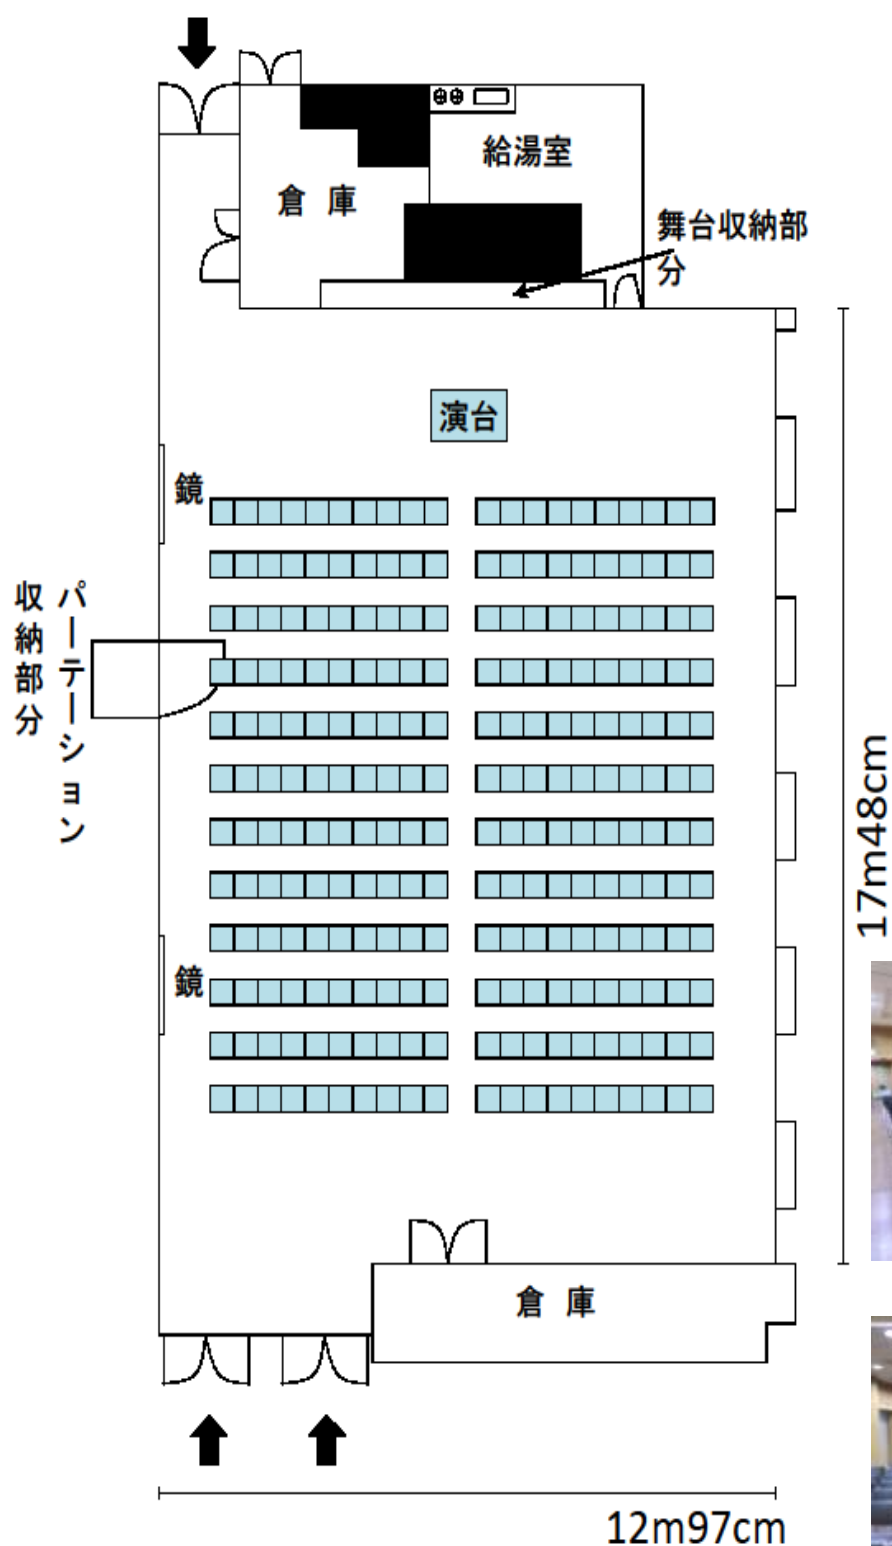

## 椅子の規格

横幅 51 cm

奥行き 48 cm

高さ 77 cm


17m48cm

12m97cm



15	下赤塚地域センター	赤塚 6-38-1
		03-3938-5116

レクリエーションホール（第1）	100 m <sup>2</sup>	（机・椅子なし 最大定員 110 人）
部屋の短辺・・・7m70cm / 部屋の長辺・・・12m97cm		

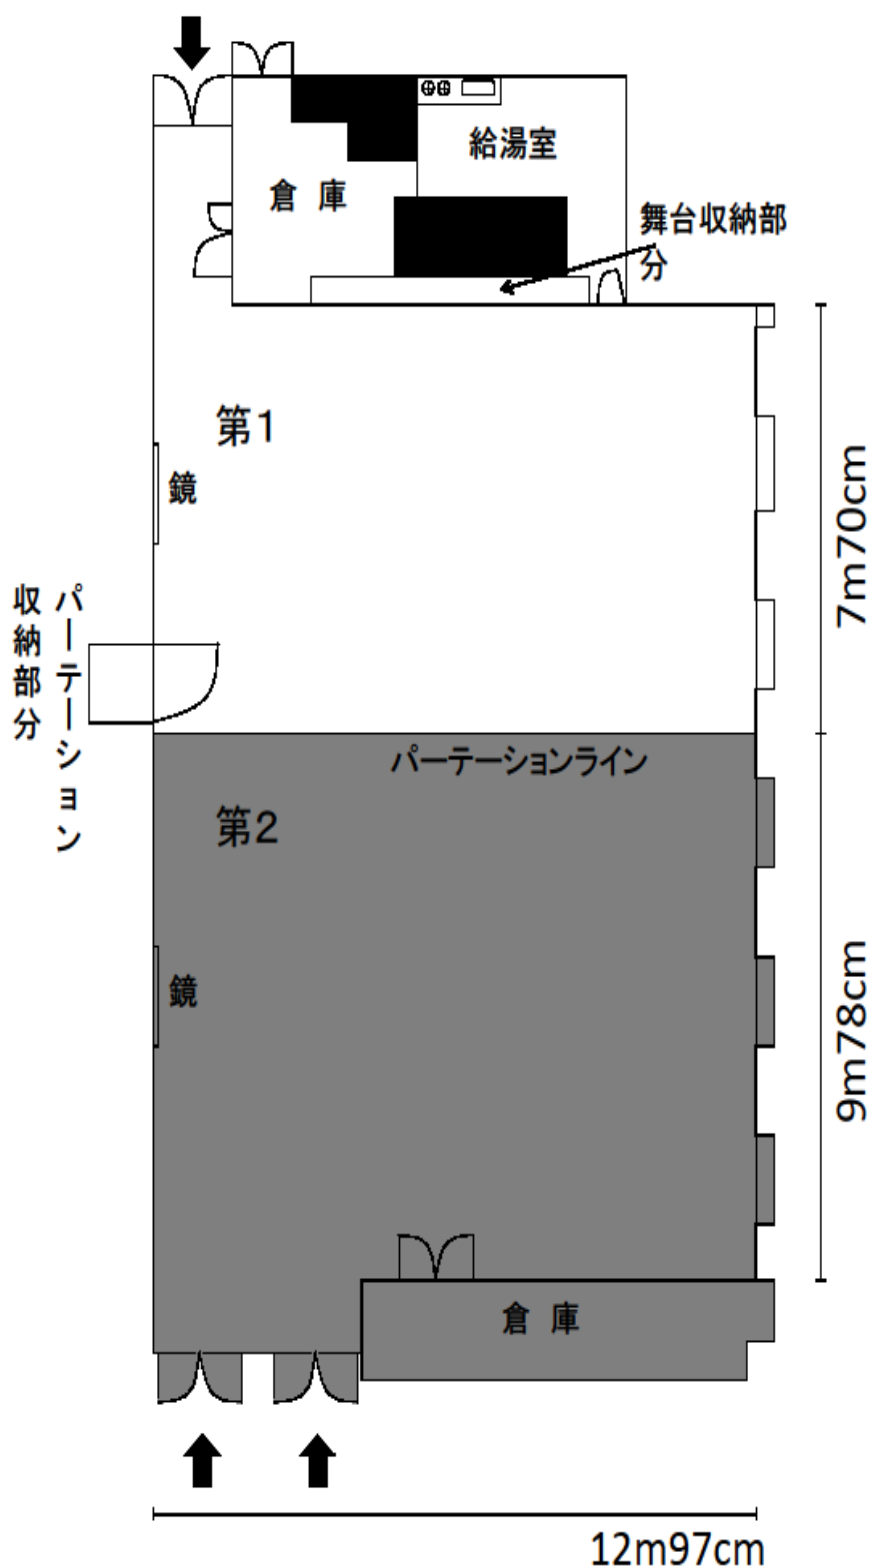

15


## 下赤塚地域センター

赤塚 6-38-1

03-3938-5116

レクリエーションホール（第1） 100 m<sup>2</sup> （机・椅子）

使用例 15人×3列=45人

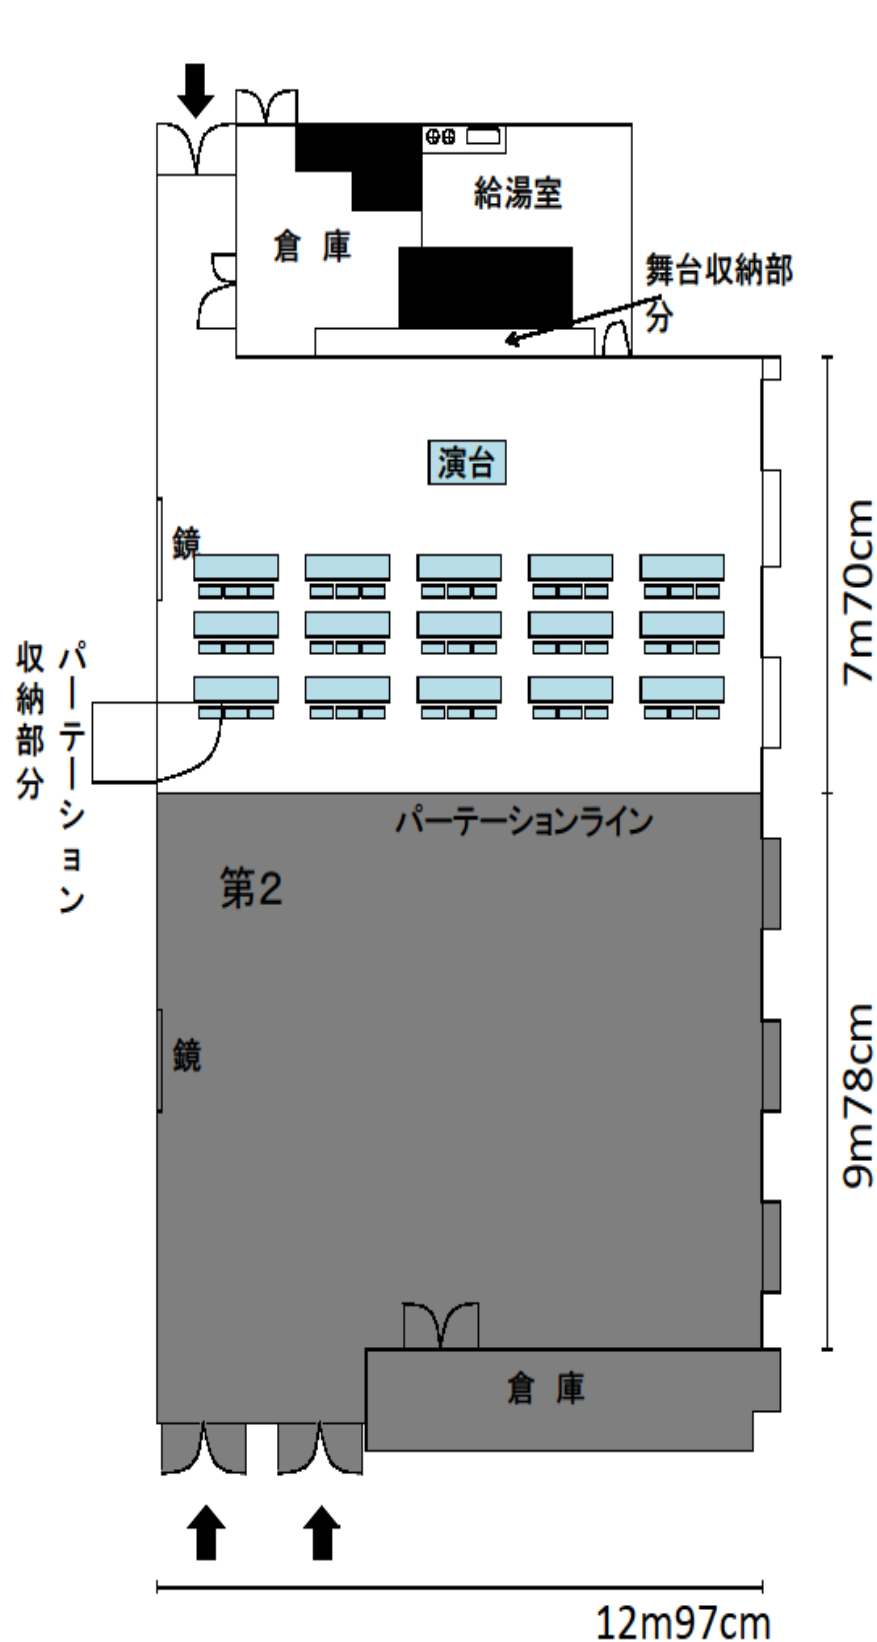

## 机の規格

横幅 180 cm

奥行き 45 cm

高さ 70 cm

(3人掛け)

## 椅子の規格

横幅 51 cm


奥行き 48 cm

高さ 77 cm



15	下赤塚地域センター	赤塚 6-38-1
		03-3938-5116

レクリエーションホール (第1)	100 m <sup>2</sup>	(椅子のみ)
使用例 20人×4列=80人		

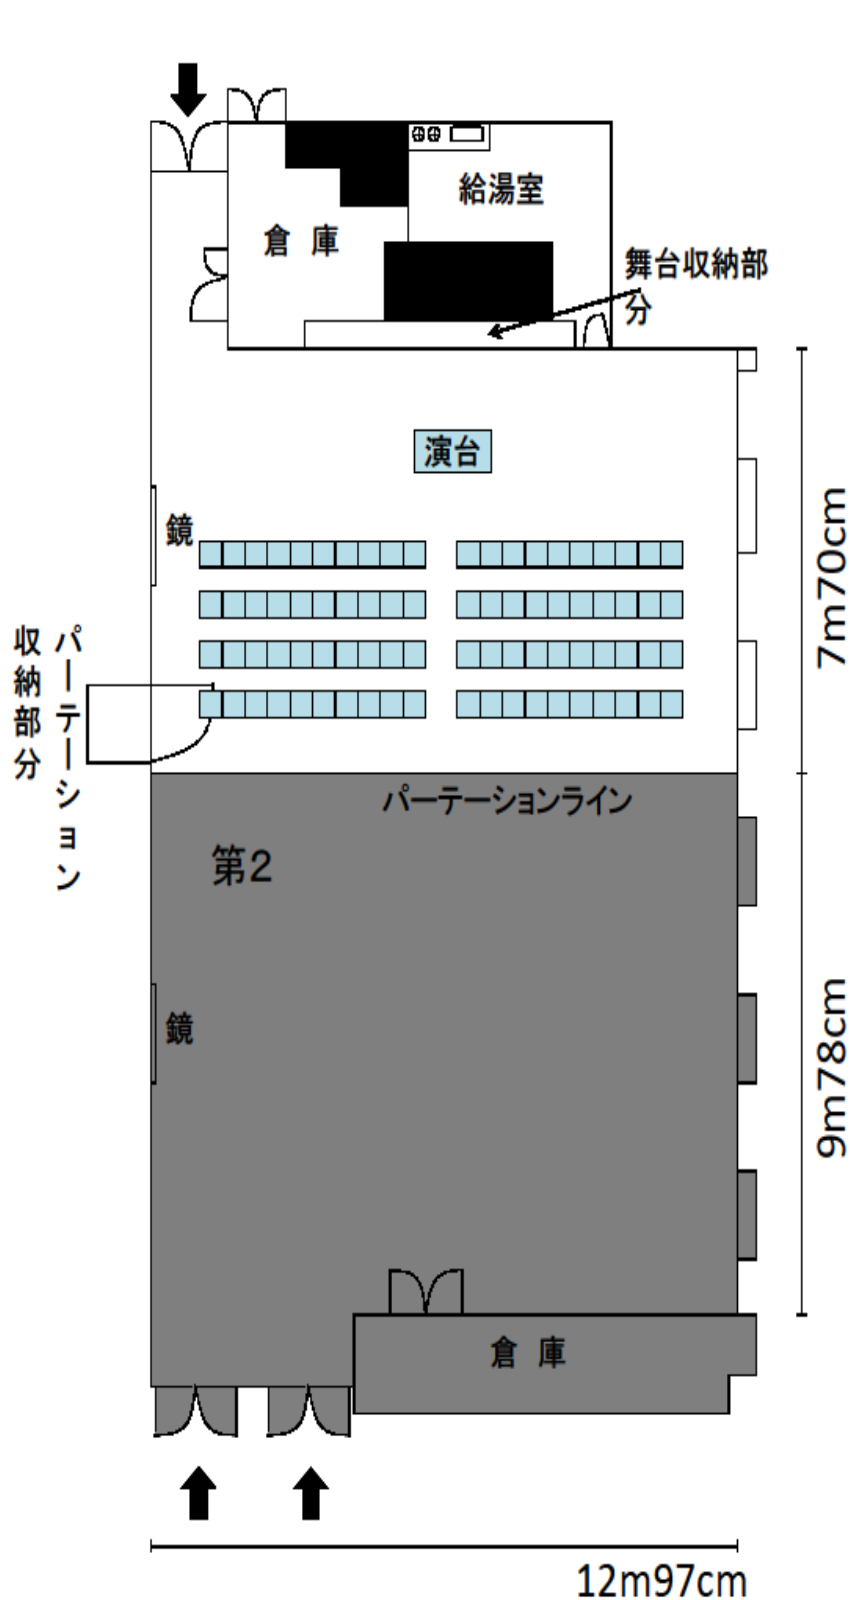

## 椅子の規格

横幅 51cm


奥行き 48cm

高さ 77cm



15	下赤塚地域センター	赤塚 6-38-1
		03-3938-5116

レクリエーションホール（第2）	127 m <sup>2</sup>	（机・椅子なし 最大定員 130 人）
部屋の短辺・・・9m78cm / 部屋の長辺・・・12m97cm		

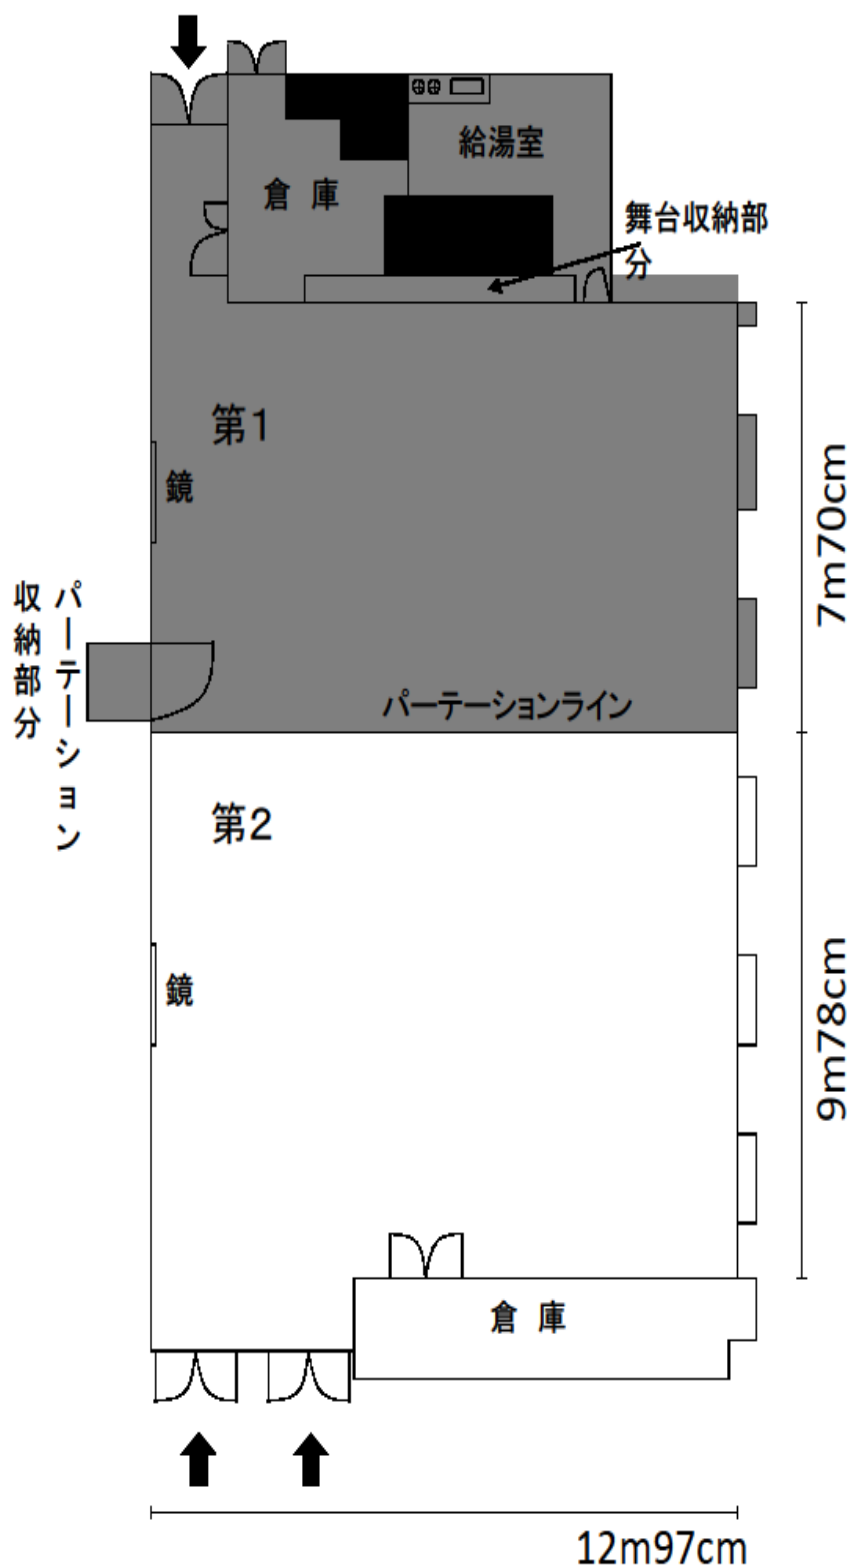



15


## 下赤塚地域センター

赤塚 6-38-1

03-3938-5116

レクリエーションホール（第2） 127 m<sup>2</sup> （机・椅子）

使用例 9人×7列=63人

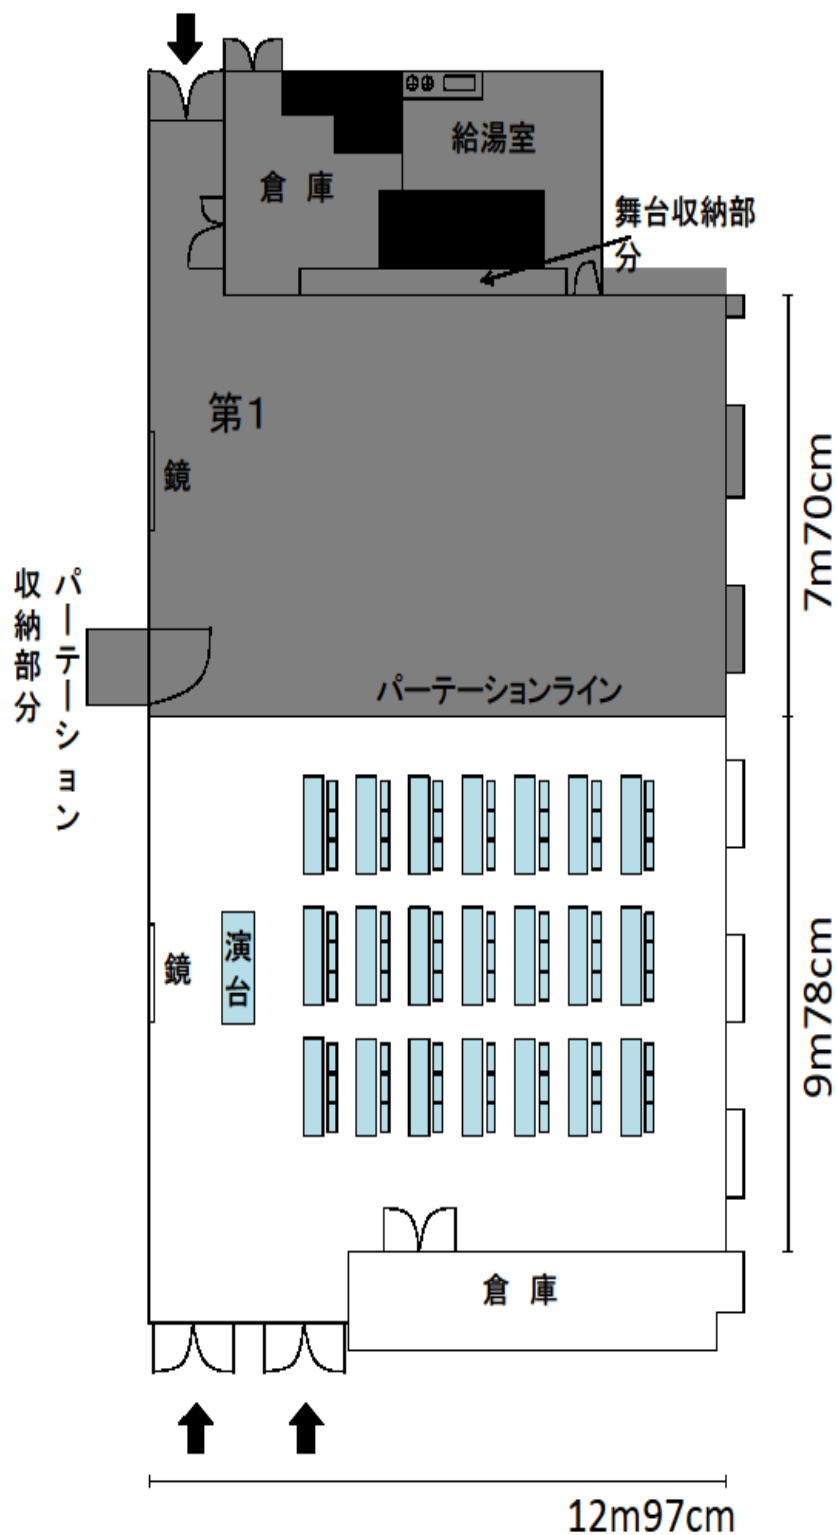

## 机の規格

横幅 180 cm

奥行き 45 cm

高さ 70 cm

（3人掛け）

## 椅子の規格

横幅 51 cm

奥行き 48 cm

高さ 77 cm



15	下赤塚地域センター	赤塚 6-38-1
		03-3938-5116


レクリエーションホール（第2）	127 m <sup>2</sup>	（椅子のみ）
使用例 13人×9列=117人		

## 椅子の規格

横幅 51cm


奥行き 48cm

高さ 77cm

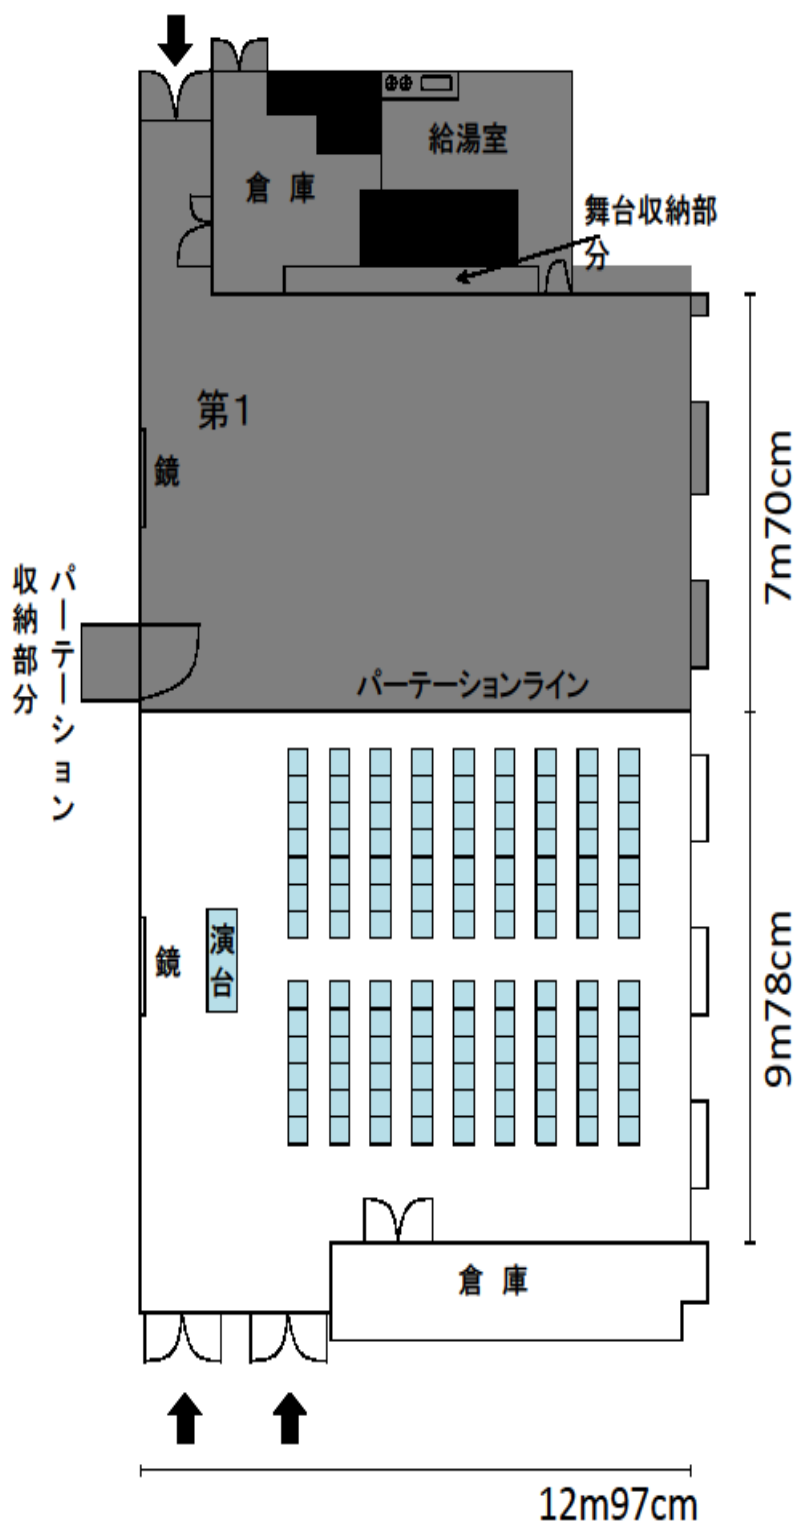


15	下赤塚地域センター	赤塚 6-38-1
		03-3938-5116

第1和室 (15畳) 22㎡	(座卓・座布団なし 最大定員 20人)
部屋の短辺・・・4m31cm / 部屋の長辺・・・5m22cm	

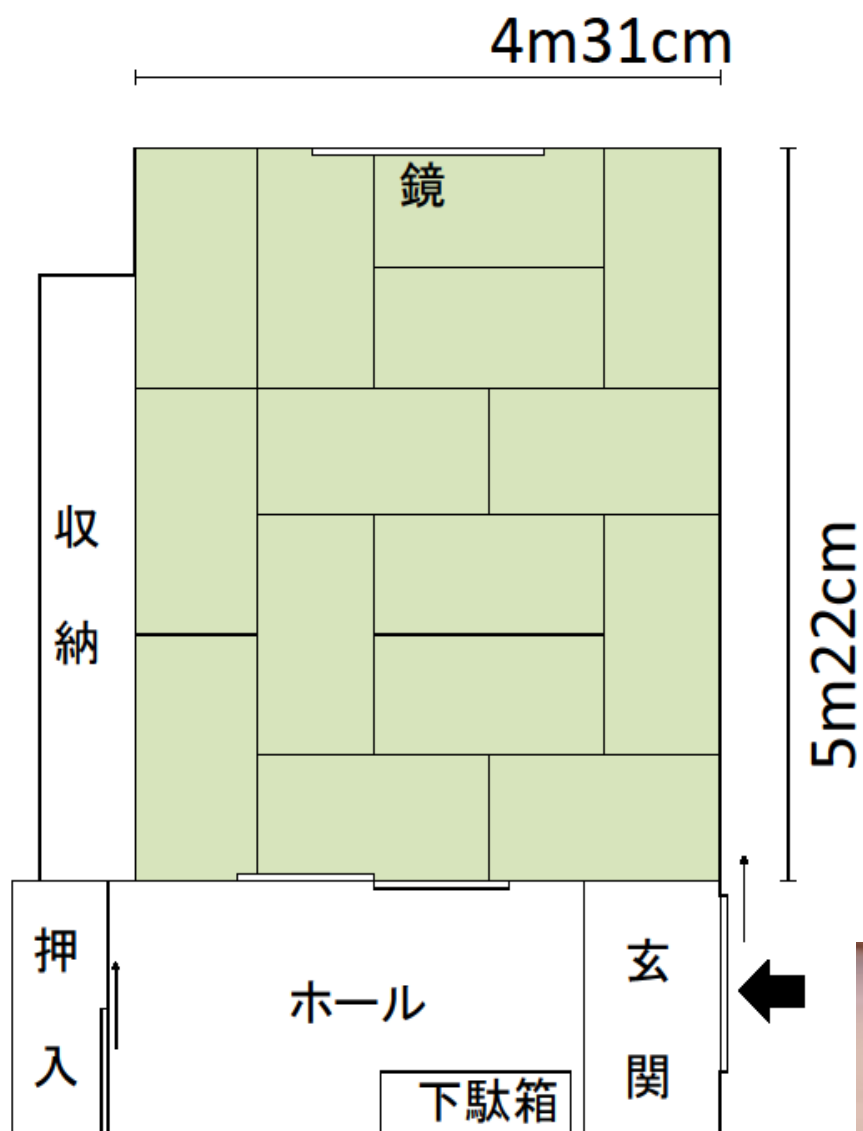

15	下赤塚地域センター	赤塚 6-38-1
		03-3938-5116

第1和室 (15畳) 22㎡	(座卓・座布団)
使用例 4人×2列=8人	

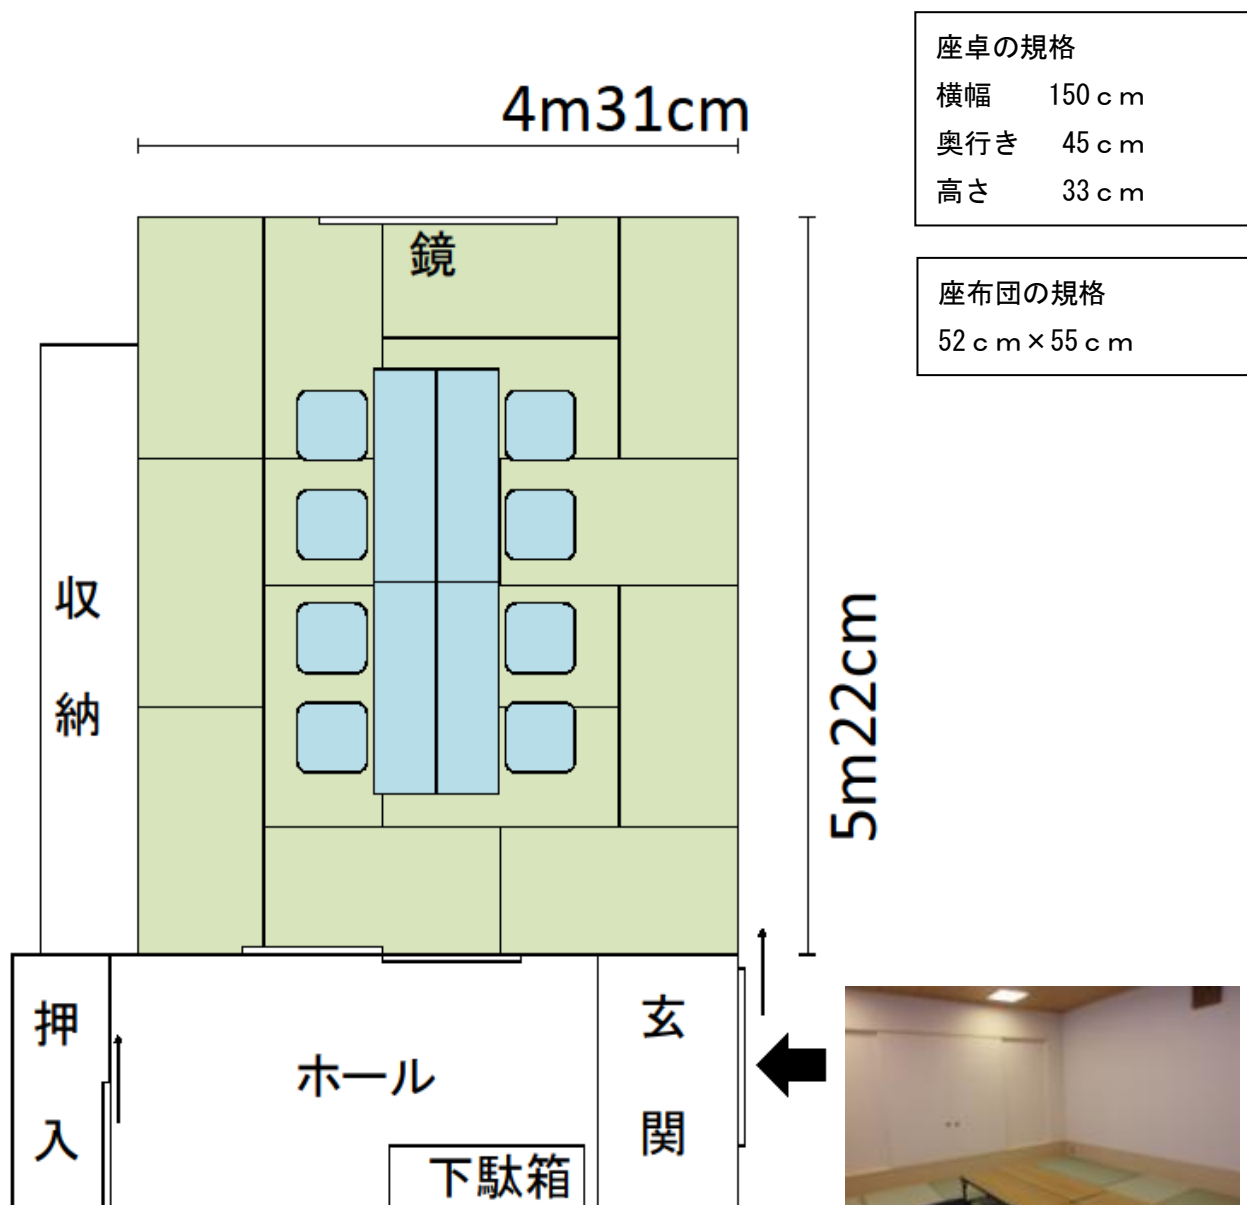

座卓の規格

横幅 150cm

奥行き 45cm

高さ 33cm

座布団の規格


52cm×55cm



15	下赤塚地域センター	赤塚 6-38-1
		03-3938-5116


第1和室 (15畳) 22㎡	(座布団のみ)
使用例 4人×4列=16人	

座布団の規格  
52cm×55cm

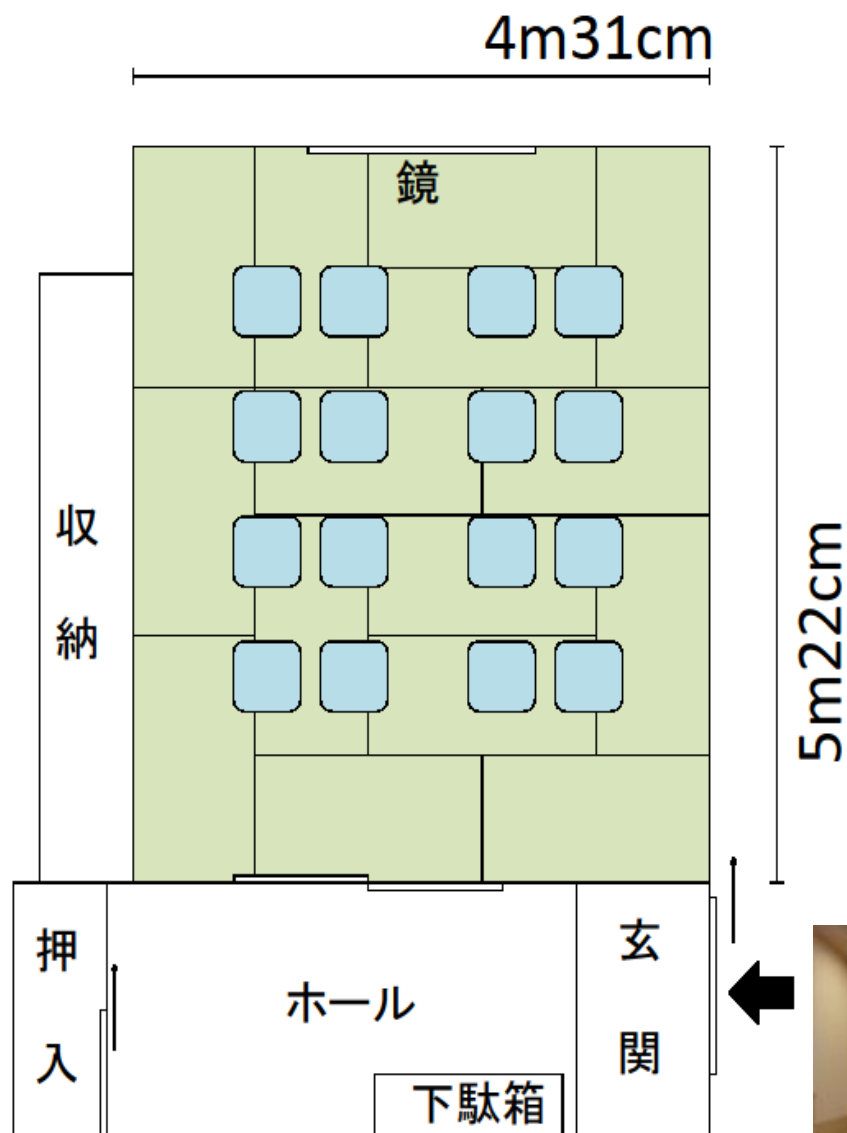


15	下赤塚地域センター	赤塚 6-38-1
		03-3938-5116

第1洋室	39 m <sup>2</sup>	(机・椅子なし 最大定員 50人)
部屋の短辺・・・5m95cm / 部屋の長辺・・・6m85cm		

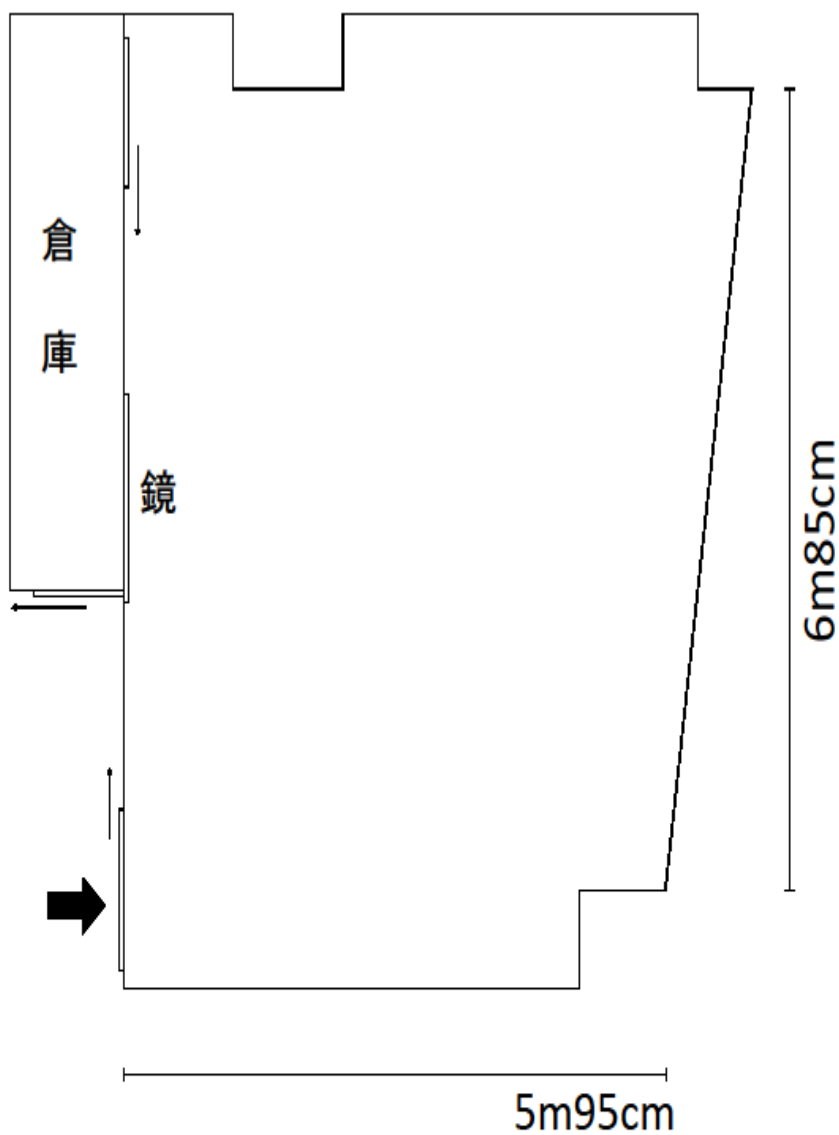

15	下赤塚地域センター	赤塚 6-38-1
		03-3938-5116

第1洋室	39 m <sup>2</sup>	(机・椅子)
使用例 6人×4列=24人		

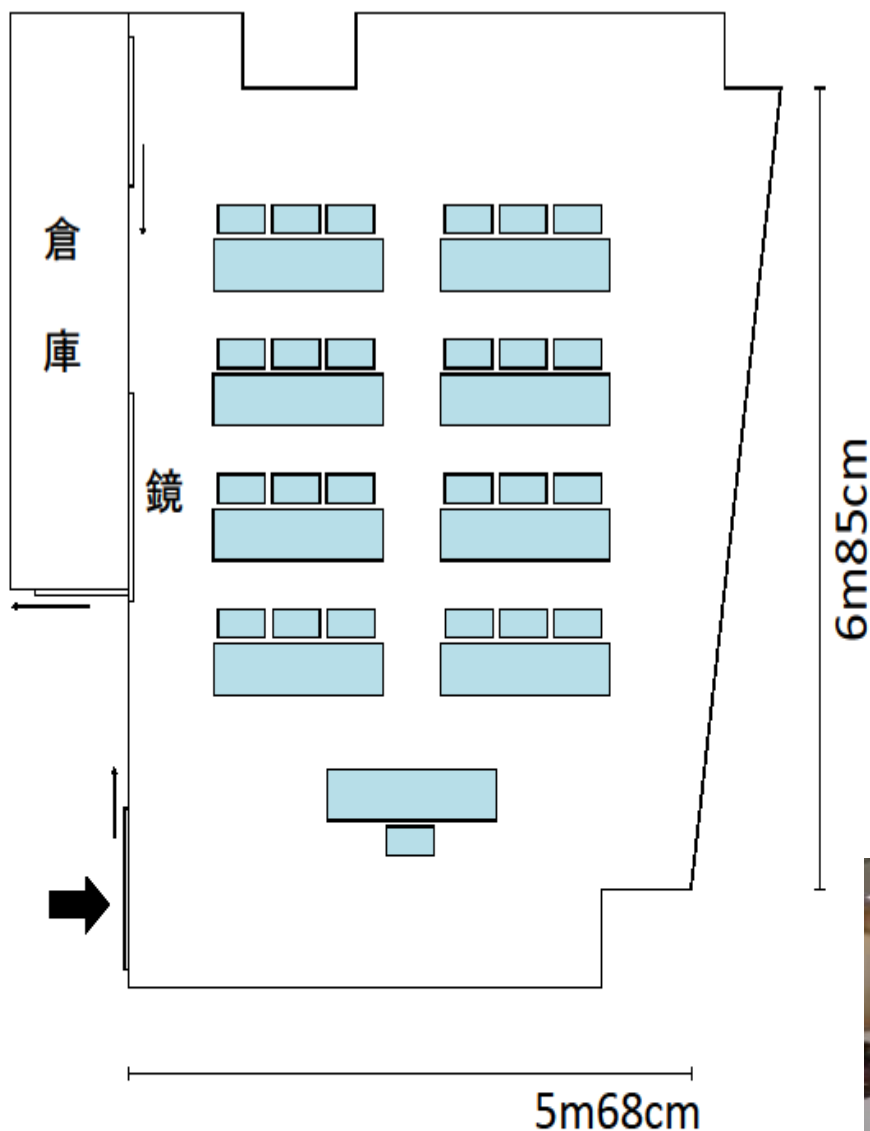

## 机の規格

横幅 180 cm

奥行き 45 cm

高さ 70 cm

(3人掛け)

## 椅子の規格

横幅 51 cm


奥行き 48 cm

高さ 77 cm



15	下赤塚地域センター	赤塚 6-38-1
		03-3938-5116

第2洋室	55 m <sup>2</sup>	(机・椅子なし 最大定員 50人)
部屋の短辺・・・11m / 部屋の長辺・・・5m		

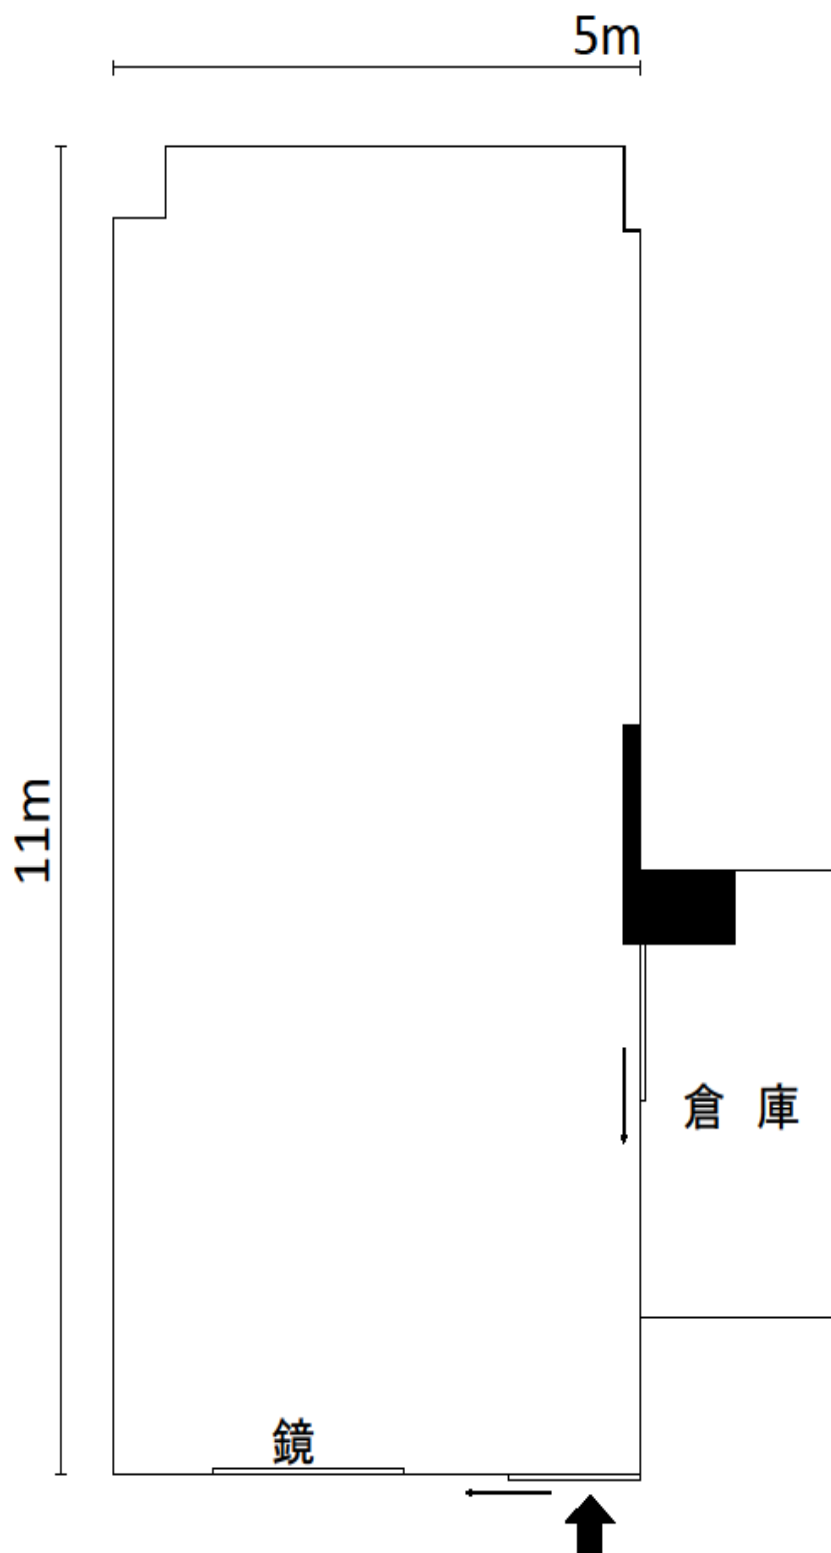



15

## 下赤塚地域センター


赤塚 6-38-1

03-3938-5116

第2洋室 55 m<sup>2</sup>

(机・椅子)

使用例 6人×7列=42人

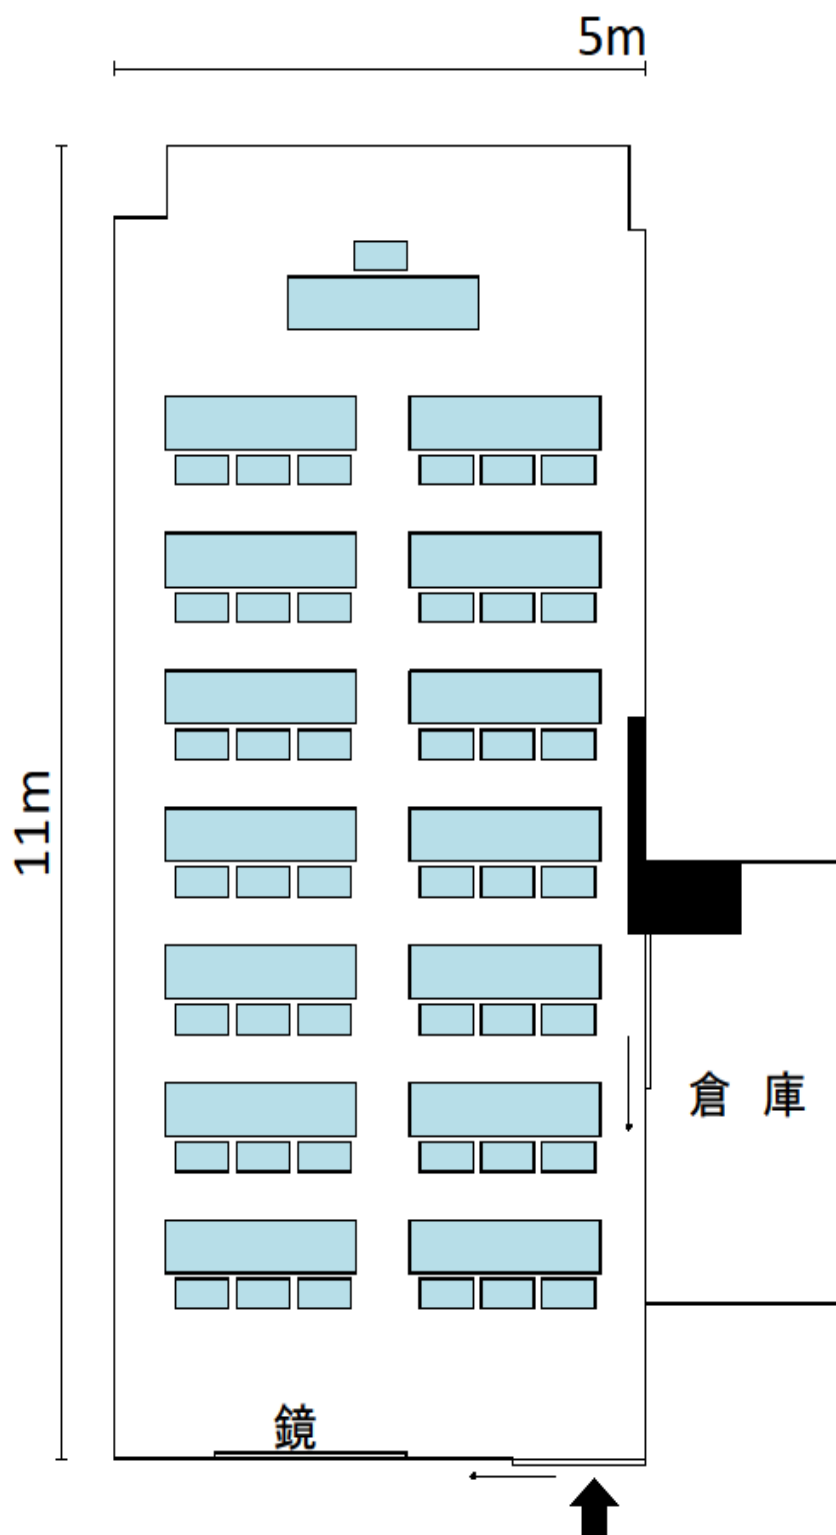

## 机の規格

横幅 180 cm

奥行き 45 cm

高さ 70 cm

(3人掛け)

## 椅子の規格

横幅 51 cm


奥行き 48 cm

高さ 77 cm



15	下赤塚地域センター	赤塚 6-38-1
		03-3938-5116

第3洋室	56 m <sup>2</sup>	(机・椅子なし 最大定員 50人)
部屋の短辺・・・11m / 部屋の長辺・・・5m9cm		

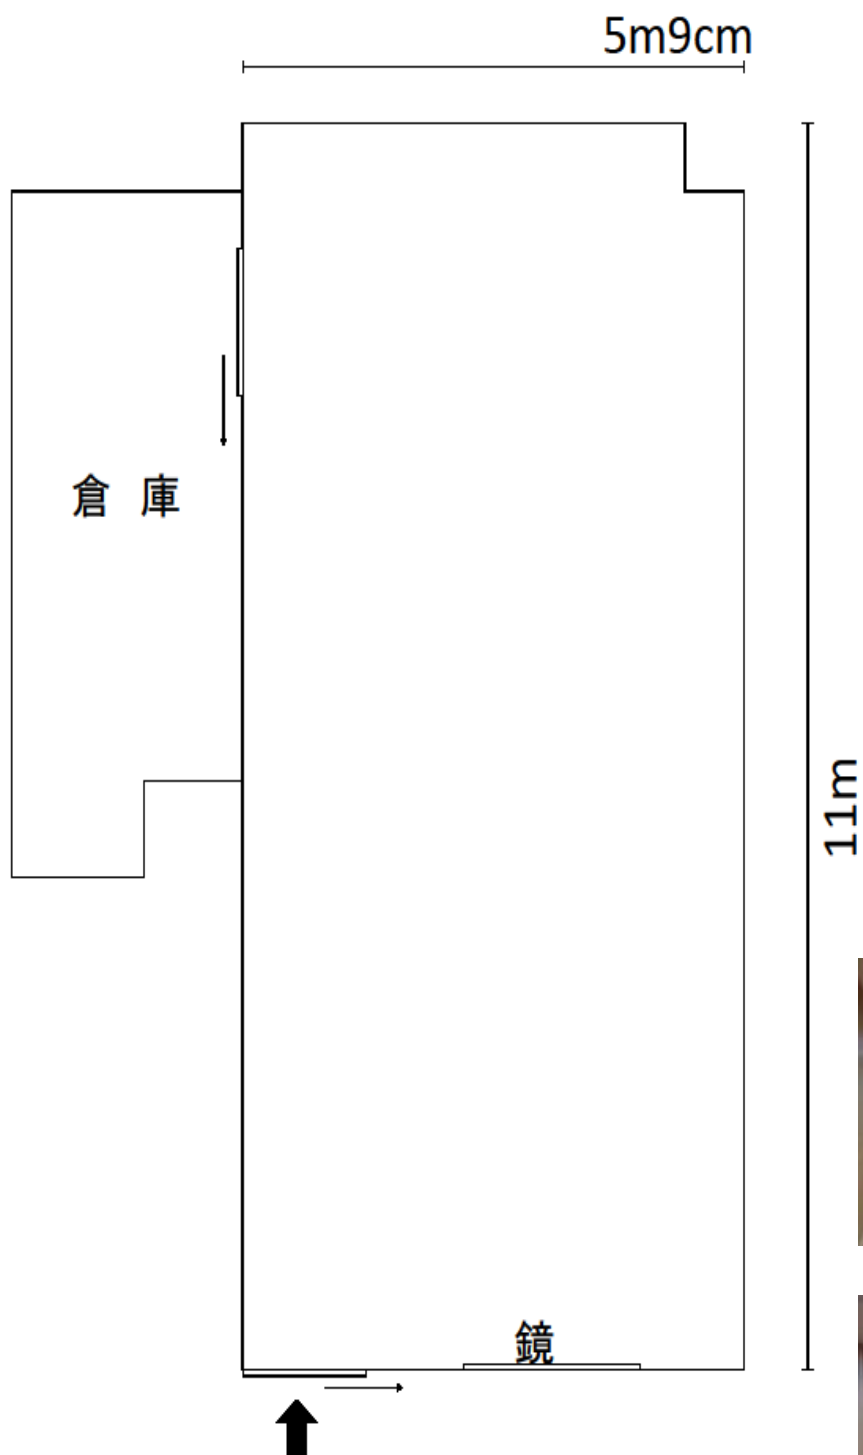

15

## 下赤塚地域センター


赤塚 6-38-1

03-3938-5116

第3洋室 56㎡

(机・椅子)

使用例 6人×7列=42人

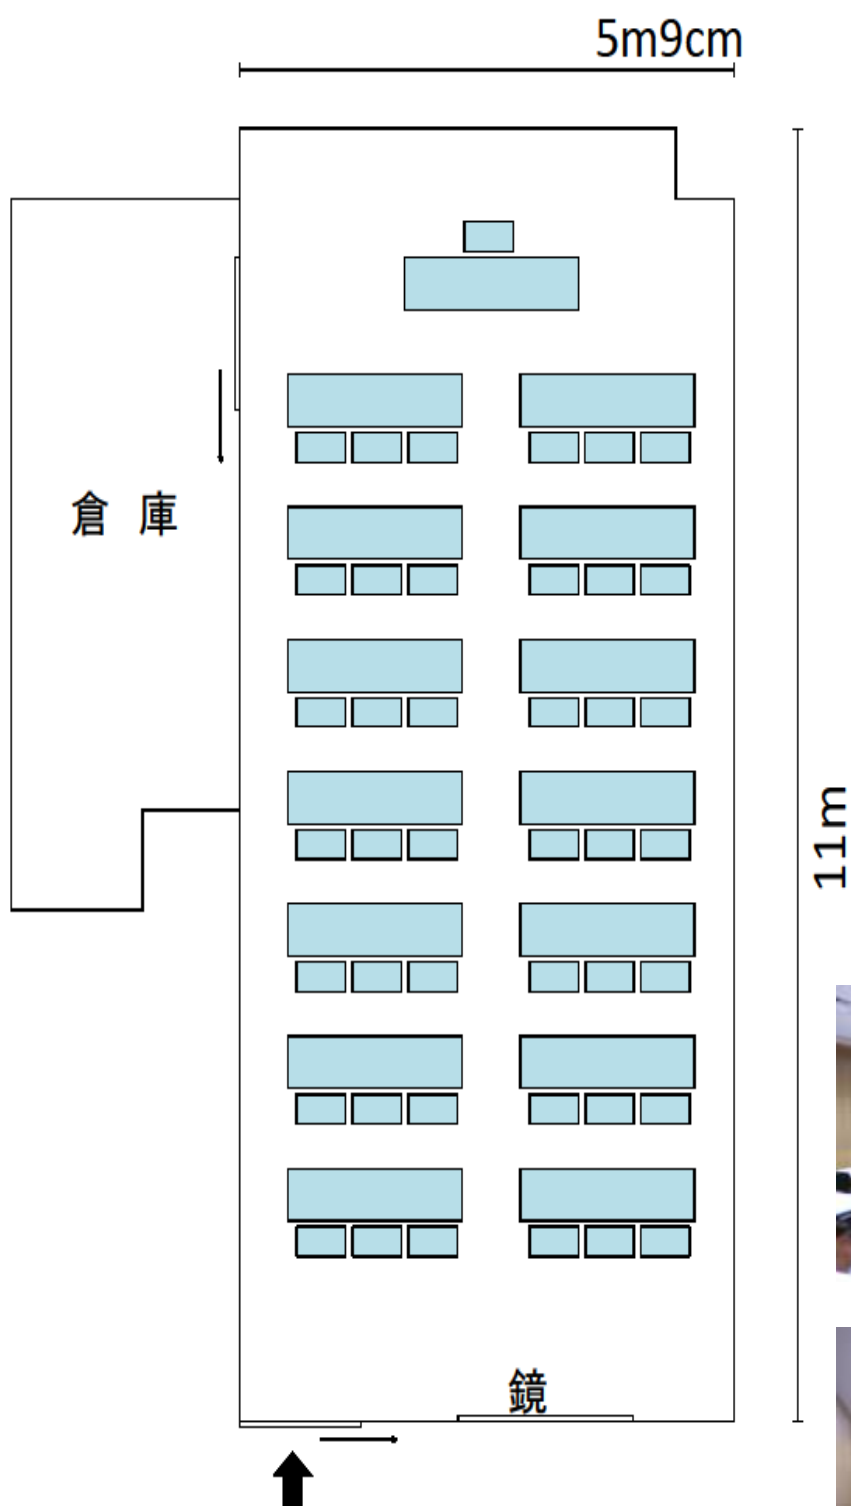

## 机の規格

横幅 180cm

奥行き 45cm

高さ 70cm

(3人掛け)

## 椅子の規格

横幅 51cm

奥行き 48cm

高さ 77cm

