



18	高島平地域センター	高島平 3-12-28
		03-3938-1392

第1洋室	84 m ²	(机・椅子なし 最大定員 60人)
部屋の短辺・・・12m20cm / 部屋の長辺・・・7m24cm		

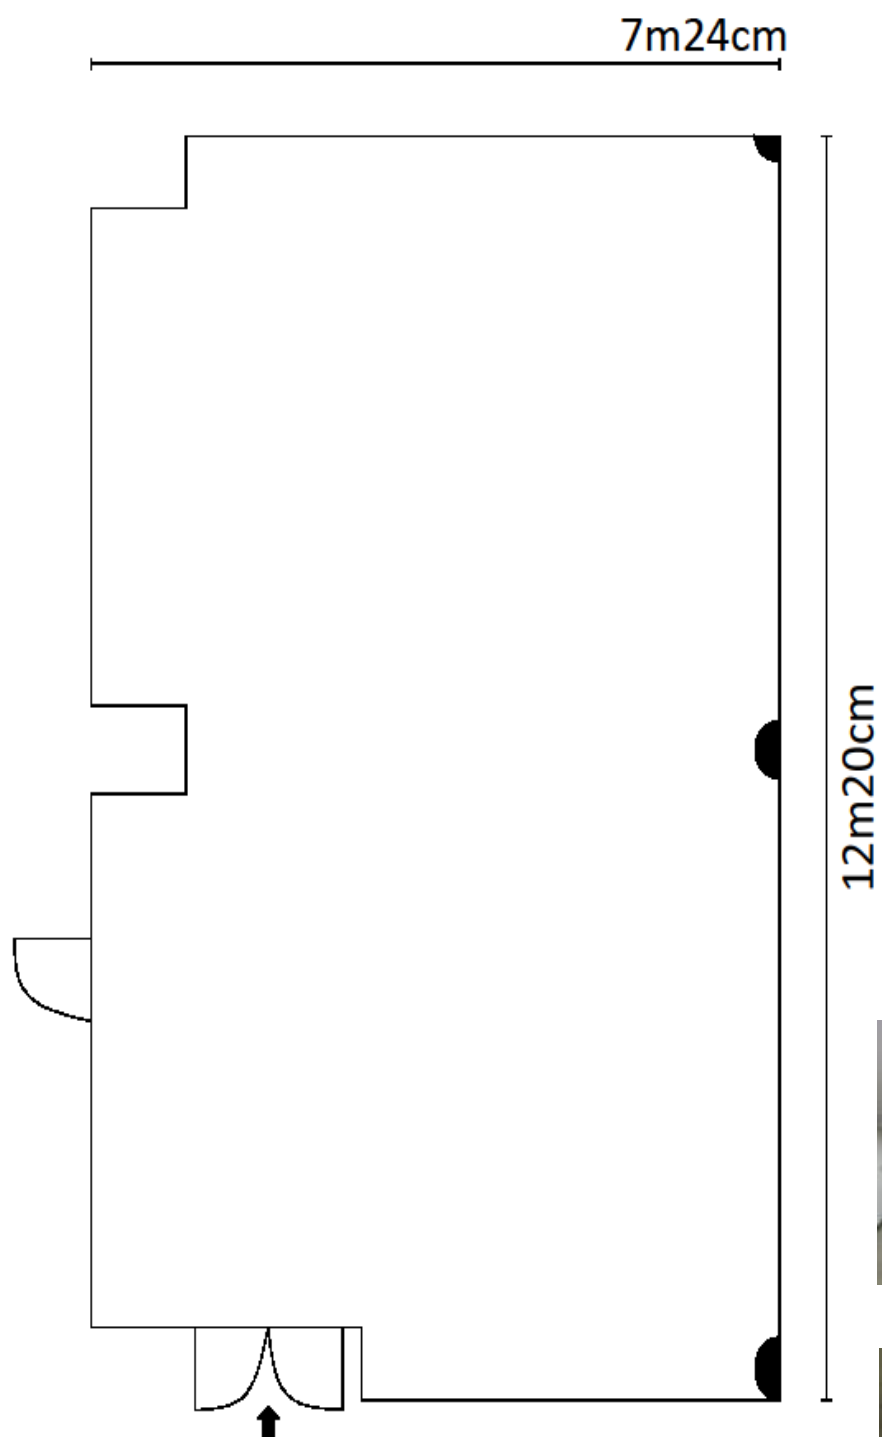

18	高島平地域センター	高島平 3-12-28
		03-3938-1392

第1洋室	84 m ²	(机・椅子)
使用例 6人×6列=36人		

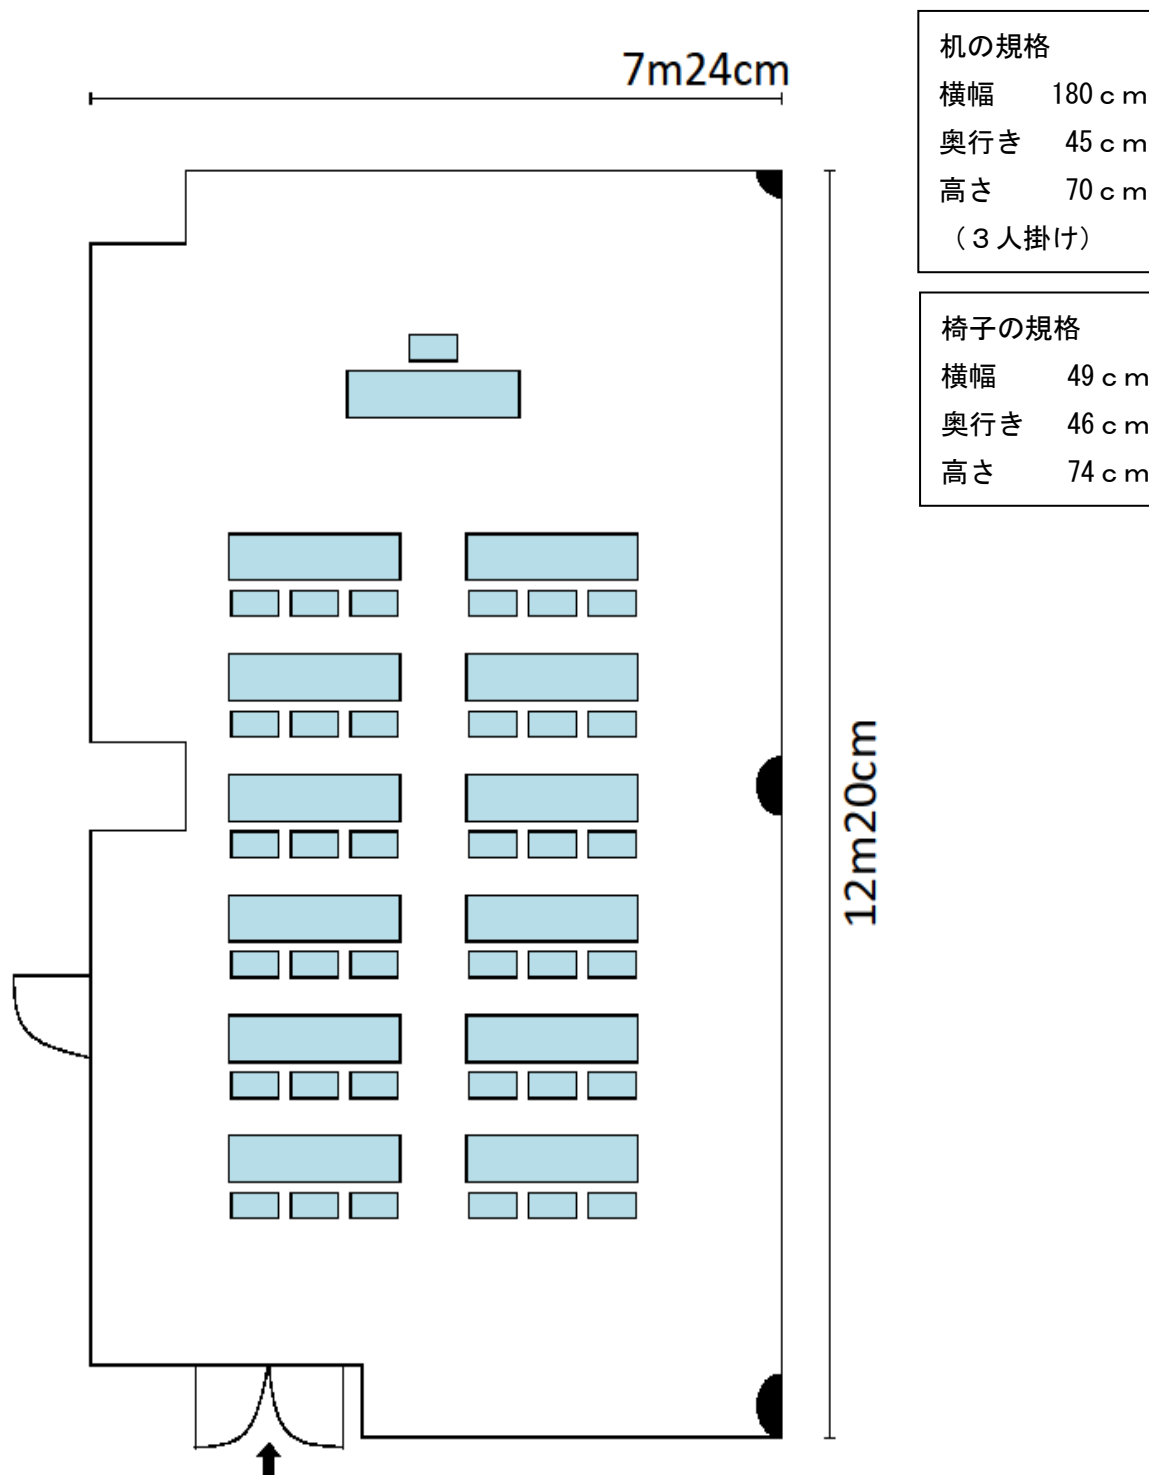

18	高島平地域センター	高島平 3-12-28
		03-3938-1392

第1洋室	84 m ²	(椅子のみ)
使用例	9人×6列=54人	

