


板橋区バリアフリー促進地区図 ～高島平駅周辺バリアフリー促進地区整備構想～

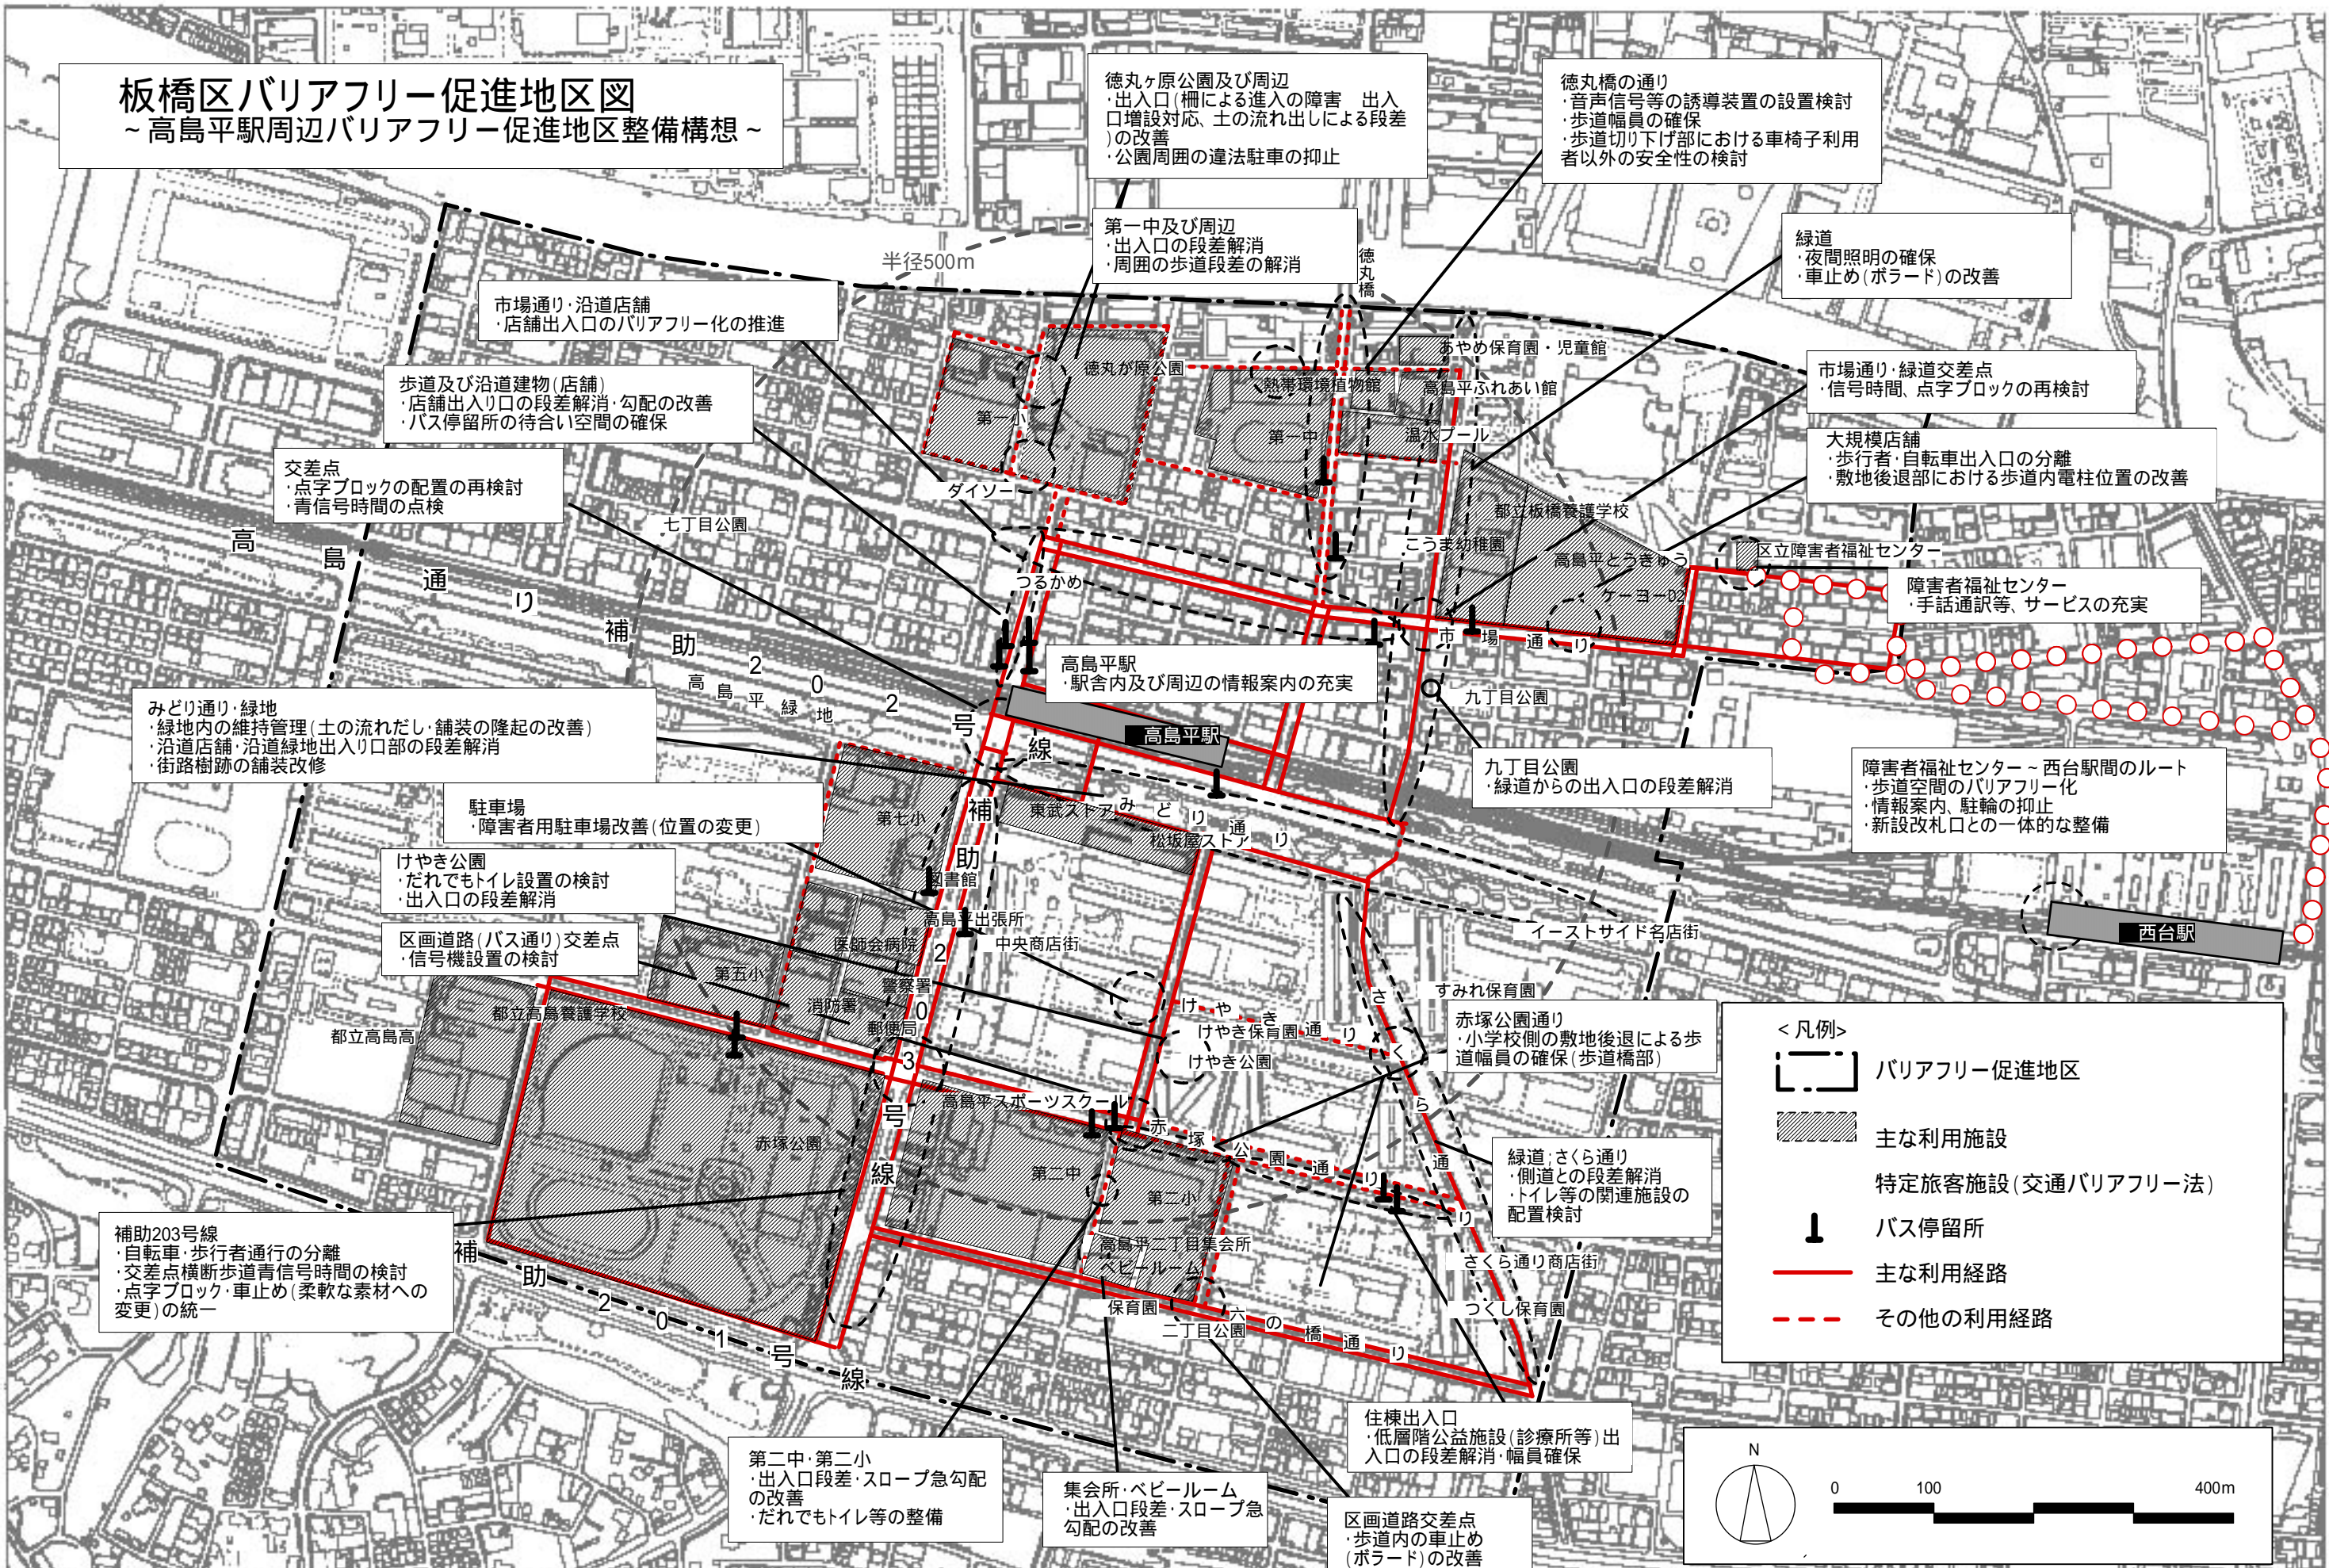

徳丸ヶ原公園及び周辺
・出入口(柵による進入の障害 出入口増設対応、土の流れ出しによる段差)の改善
・公園周囲の違法駐車への抑止

徳丸橋の通り
・音声信号等の誘導装置の設置検討
・歩道幅員の確保
・歩道切り下げ部における車椅子利用者以外の安全性の検討

第一中及び周辺
・出入口の段差解消
・周囲の歩道段差の解消

緑道
・夜間照明の確保
・車止め(ボラード)の改善

市場通り・沿道店舗
・店舗出入口のバリアフリー化の推進

市場通り・緑道交差点
・信号時間、点字ブロックの再検討

歩道及び沿道建物(店舗)
・店舗出入口の段差解消・勾配の改善
・バス停留所の待合い空間の確保

大規模店舗
・歩行者・自転車出入口の分離
・敷地後退部における歩道内電柱位置の改善

交差点
・点字ブロックの配置の再検討
・青信号時間の点検

障害者福祉センター
・手話通訳等、サービスの充実

みどり通り・緑地
・緑地内の維持管理(土の流れだし・舗装の隆起の改善)
・沿道店舗・沿道緑地出入口部の段差解消
・街路樹跡の舗装改修

障害者福祉センター～西台駅間のルート
・歩道空間のバリアフリー化
・情報案内、駐輪の抑止
・新設改札口との一体的な整備

駐車場
・障害者用駐車場改善(位置の変更)

けやき公園
・だれでもトイレ設置の検討
・出入口の段差解消

区画道路(バス通り)交差点
・信号機設置の検討

赤塚公園通り
・小学校側の敷地後退による歩道幅員の確保(歩道橋部)

補助203号線
・自転車・歩行者通行の分離
・交差点横断歩道青信号時間の検討
・点字ブロック・車止め(柔軟な素材への変更)の統一

緑道:さくら通り
・側道との段差解消
・トイレ等の関連施設の配置検討

第二中・第二小
・出入口段差・スロープ急勾配の改善
・だれでもトイレ等の整備


集会所・ベビールーム
・出入口段差・スロープ急勾配の改善

住棟出入口
・低層階公益施設(診療所等)出入口の段差解消・幅員確保

区画道路交差点
・歩道内の車止め(ボラード)の改善

<凡例>

- バリアフリー促進地区
- 主な利用施設
- 特定旅客施設(交通バリアフリー法)
- バス停留所
- 主な利用経路
- その他の利用経路

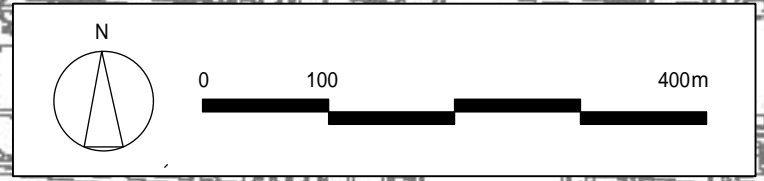

まち歩バリアフリー点検ワークショップ及び整備構想案の検討ワークショップでの意見を踏まえ作成。
(整備計画等の作成にあたっては、行政関連部局、各事業者・管理者等と今後要検討)