




東京都市計画沿道地区計画 板橋区国道 254 号線(川越街道) A 地区沿道地区計画 総括図

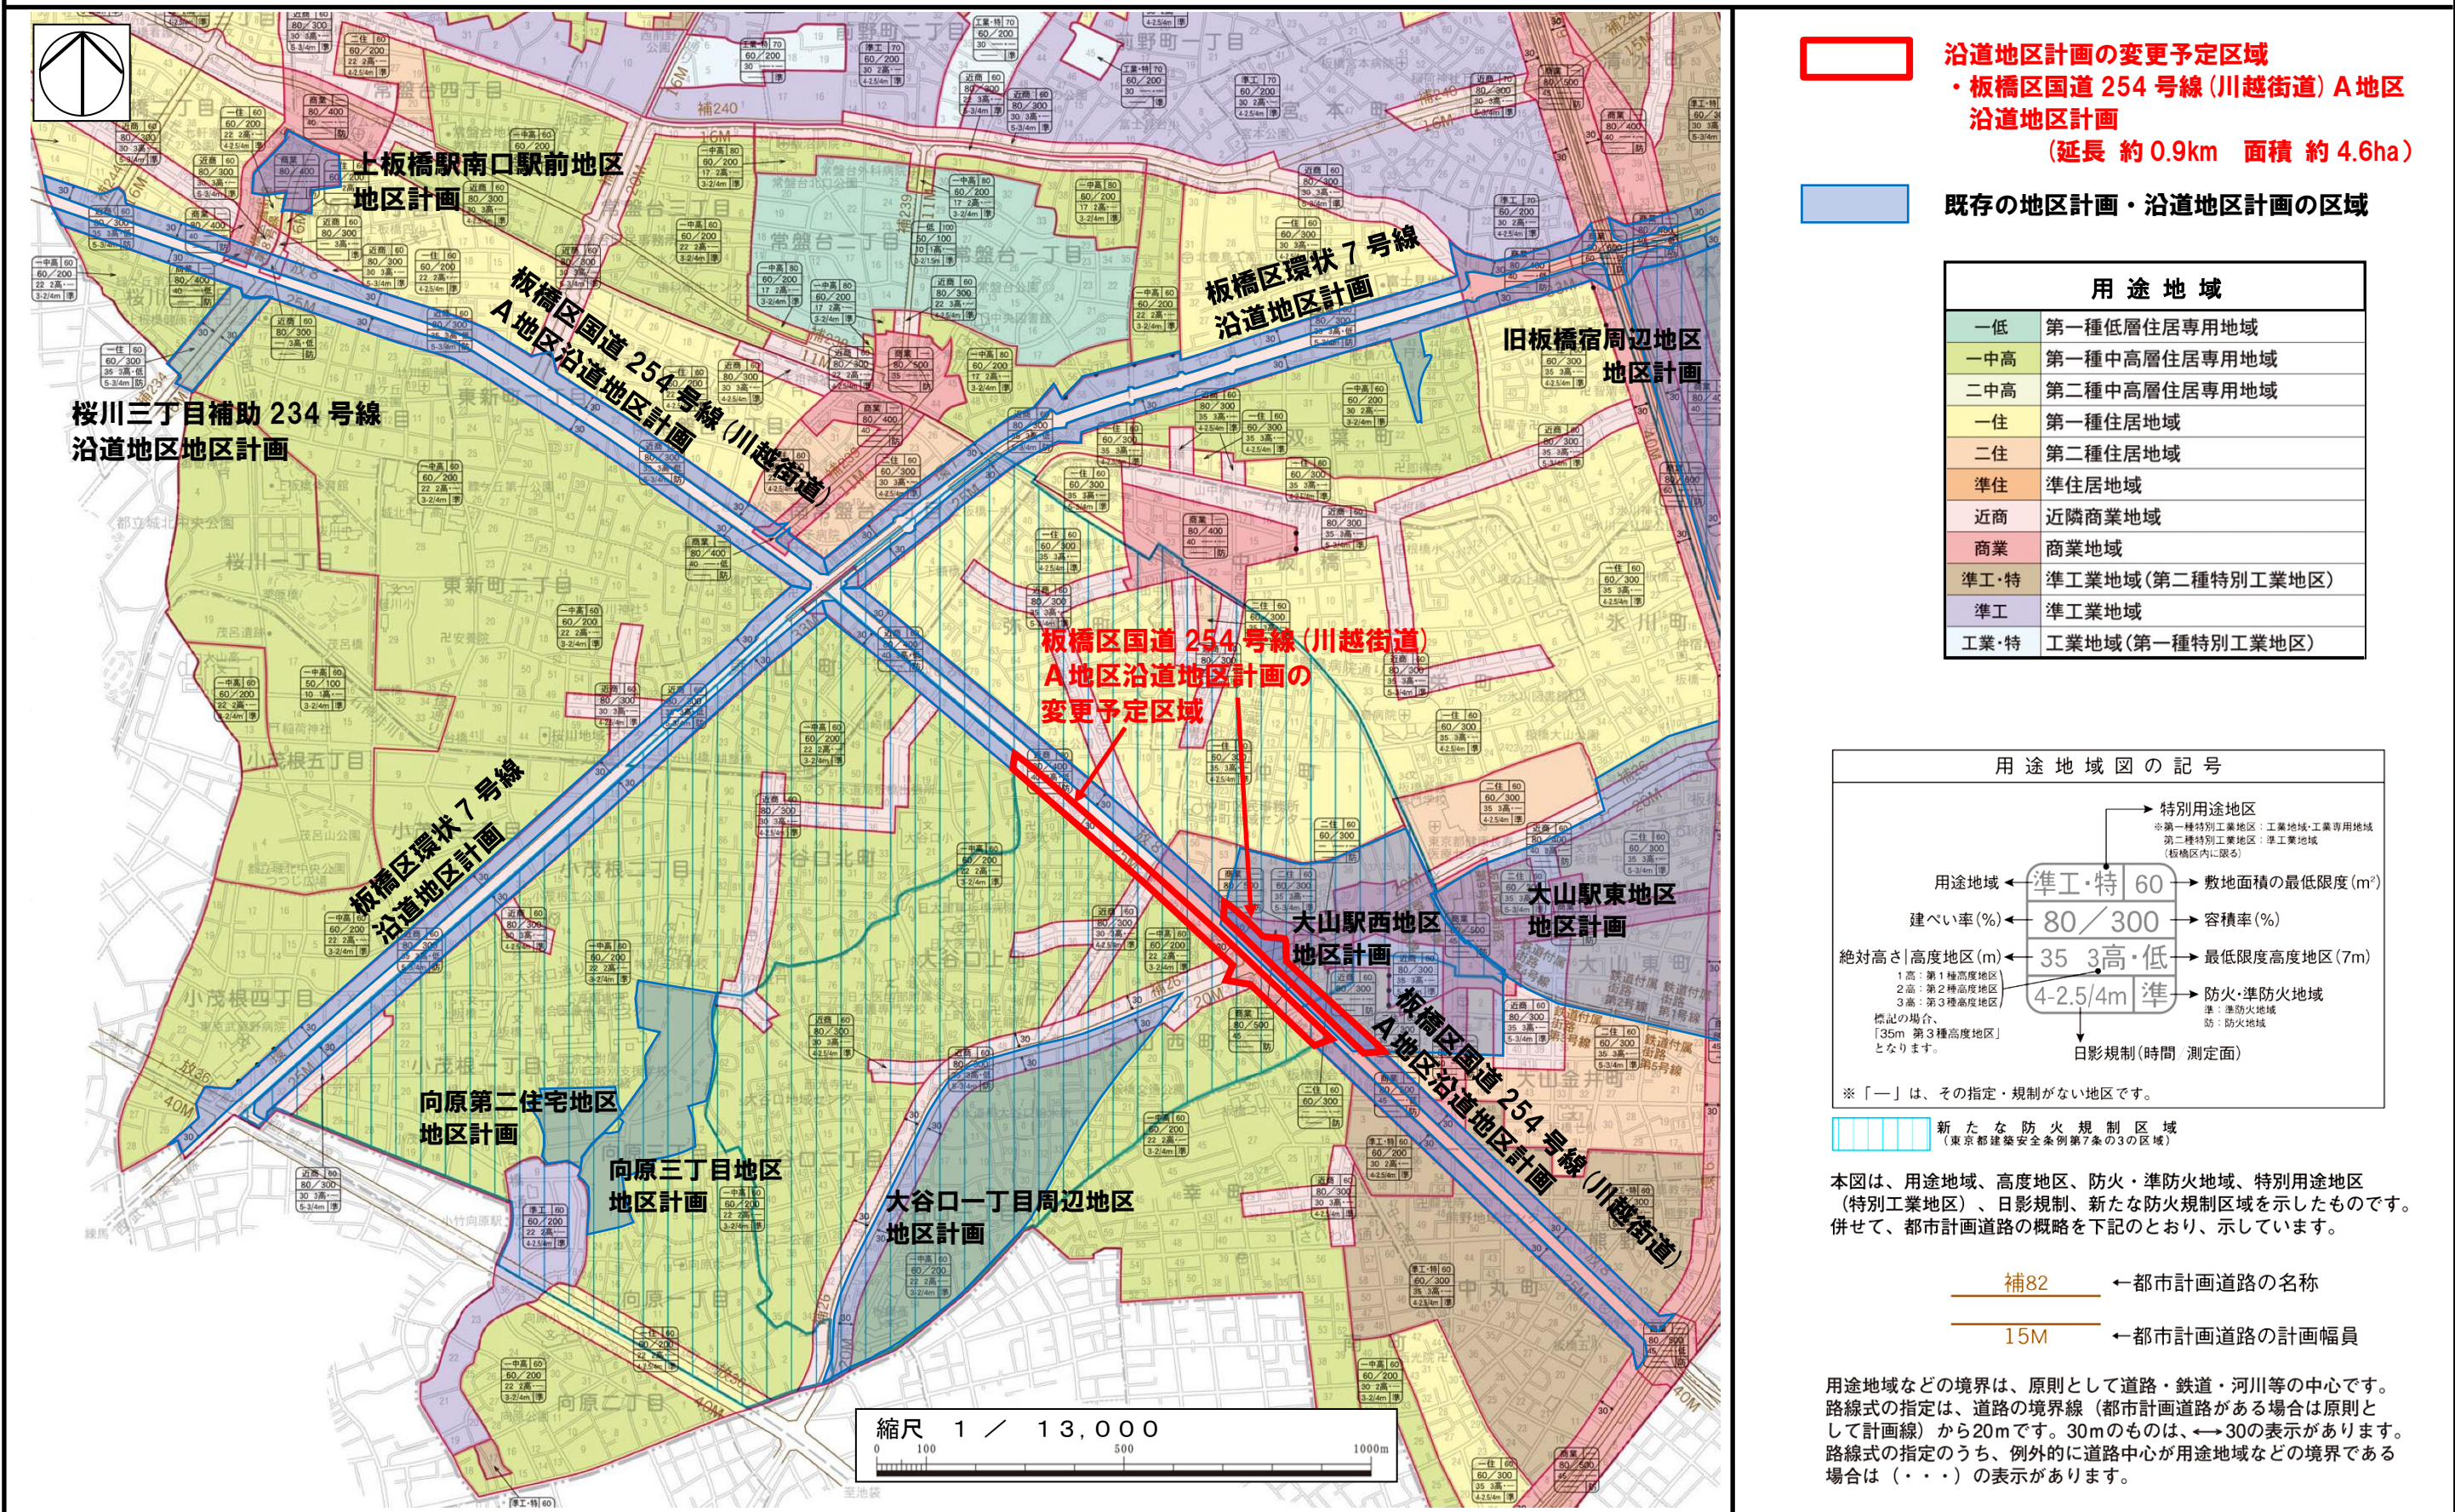


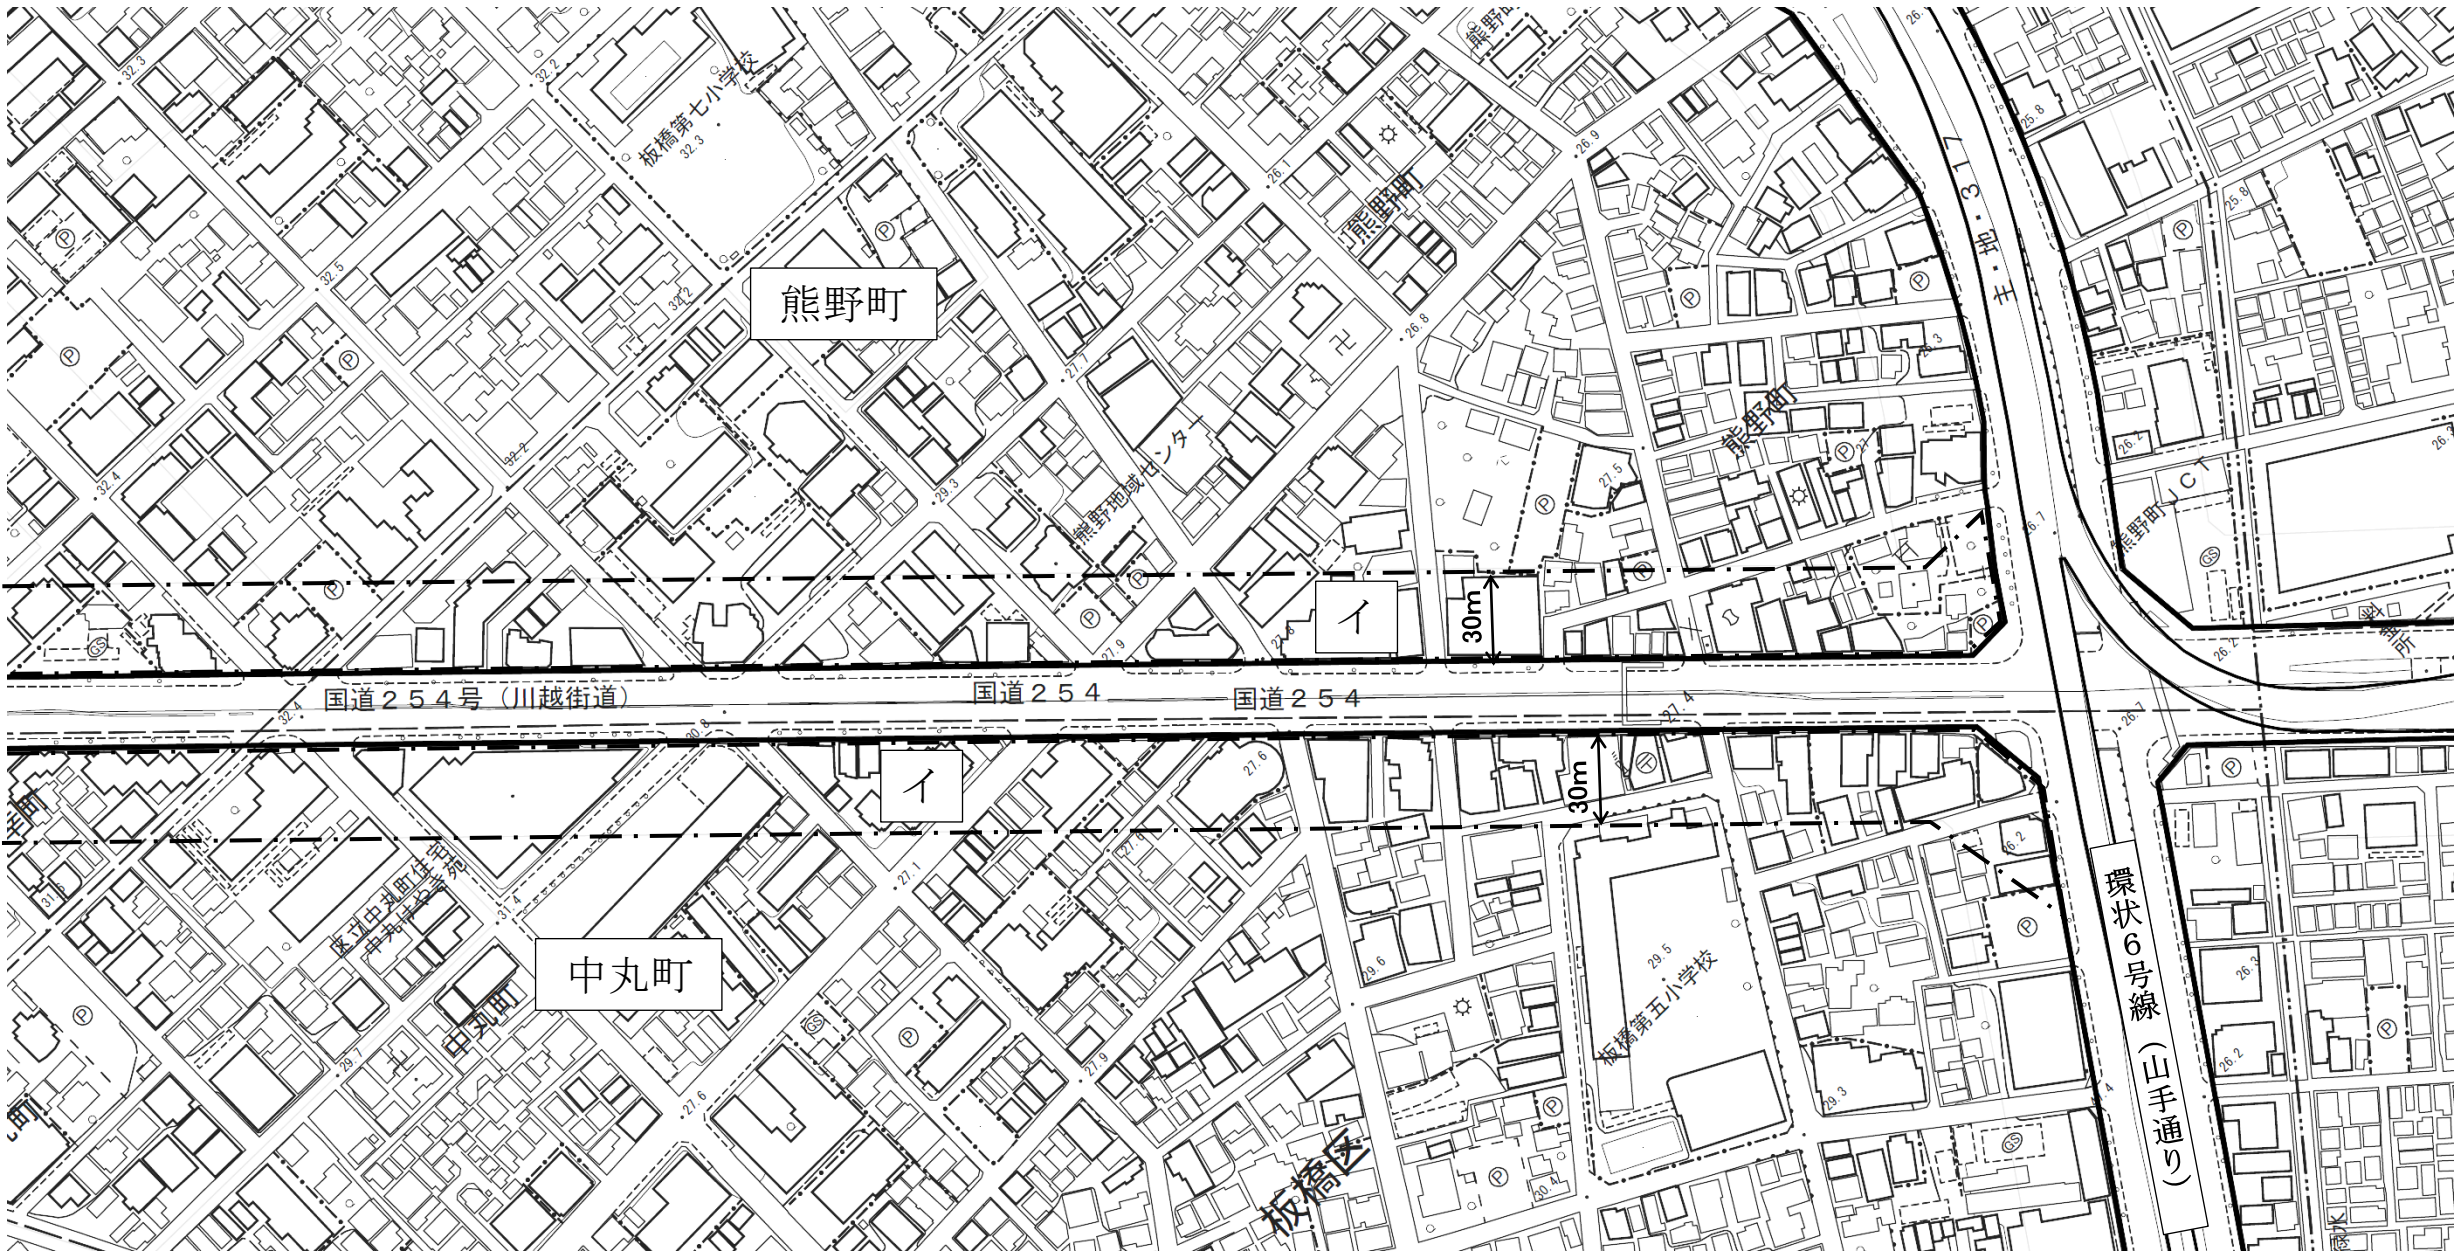

凡 例	
	沿道地区計画区域 (沿道地区整備計画区域)
	イ の 区 域
縮 尺	1 / 2,500


※この計画図は、概略の区域を示すもので図面の精度上誤差を含んでいます。

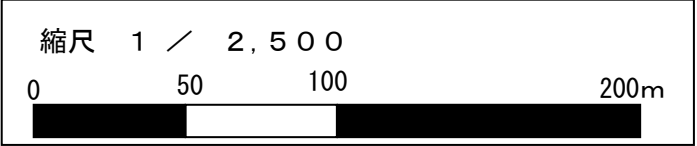


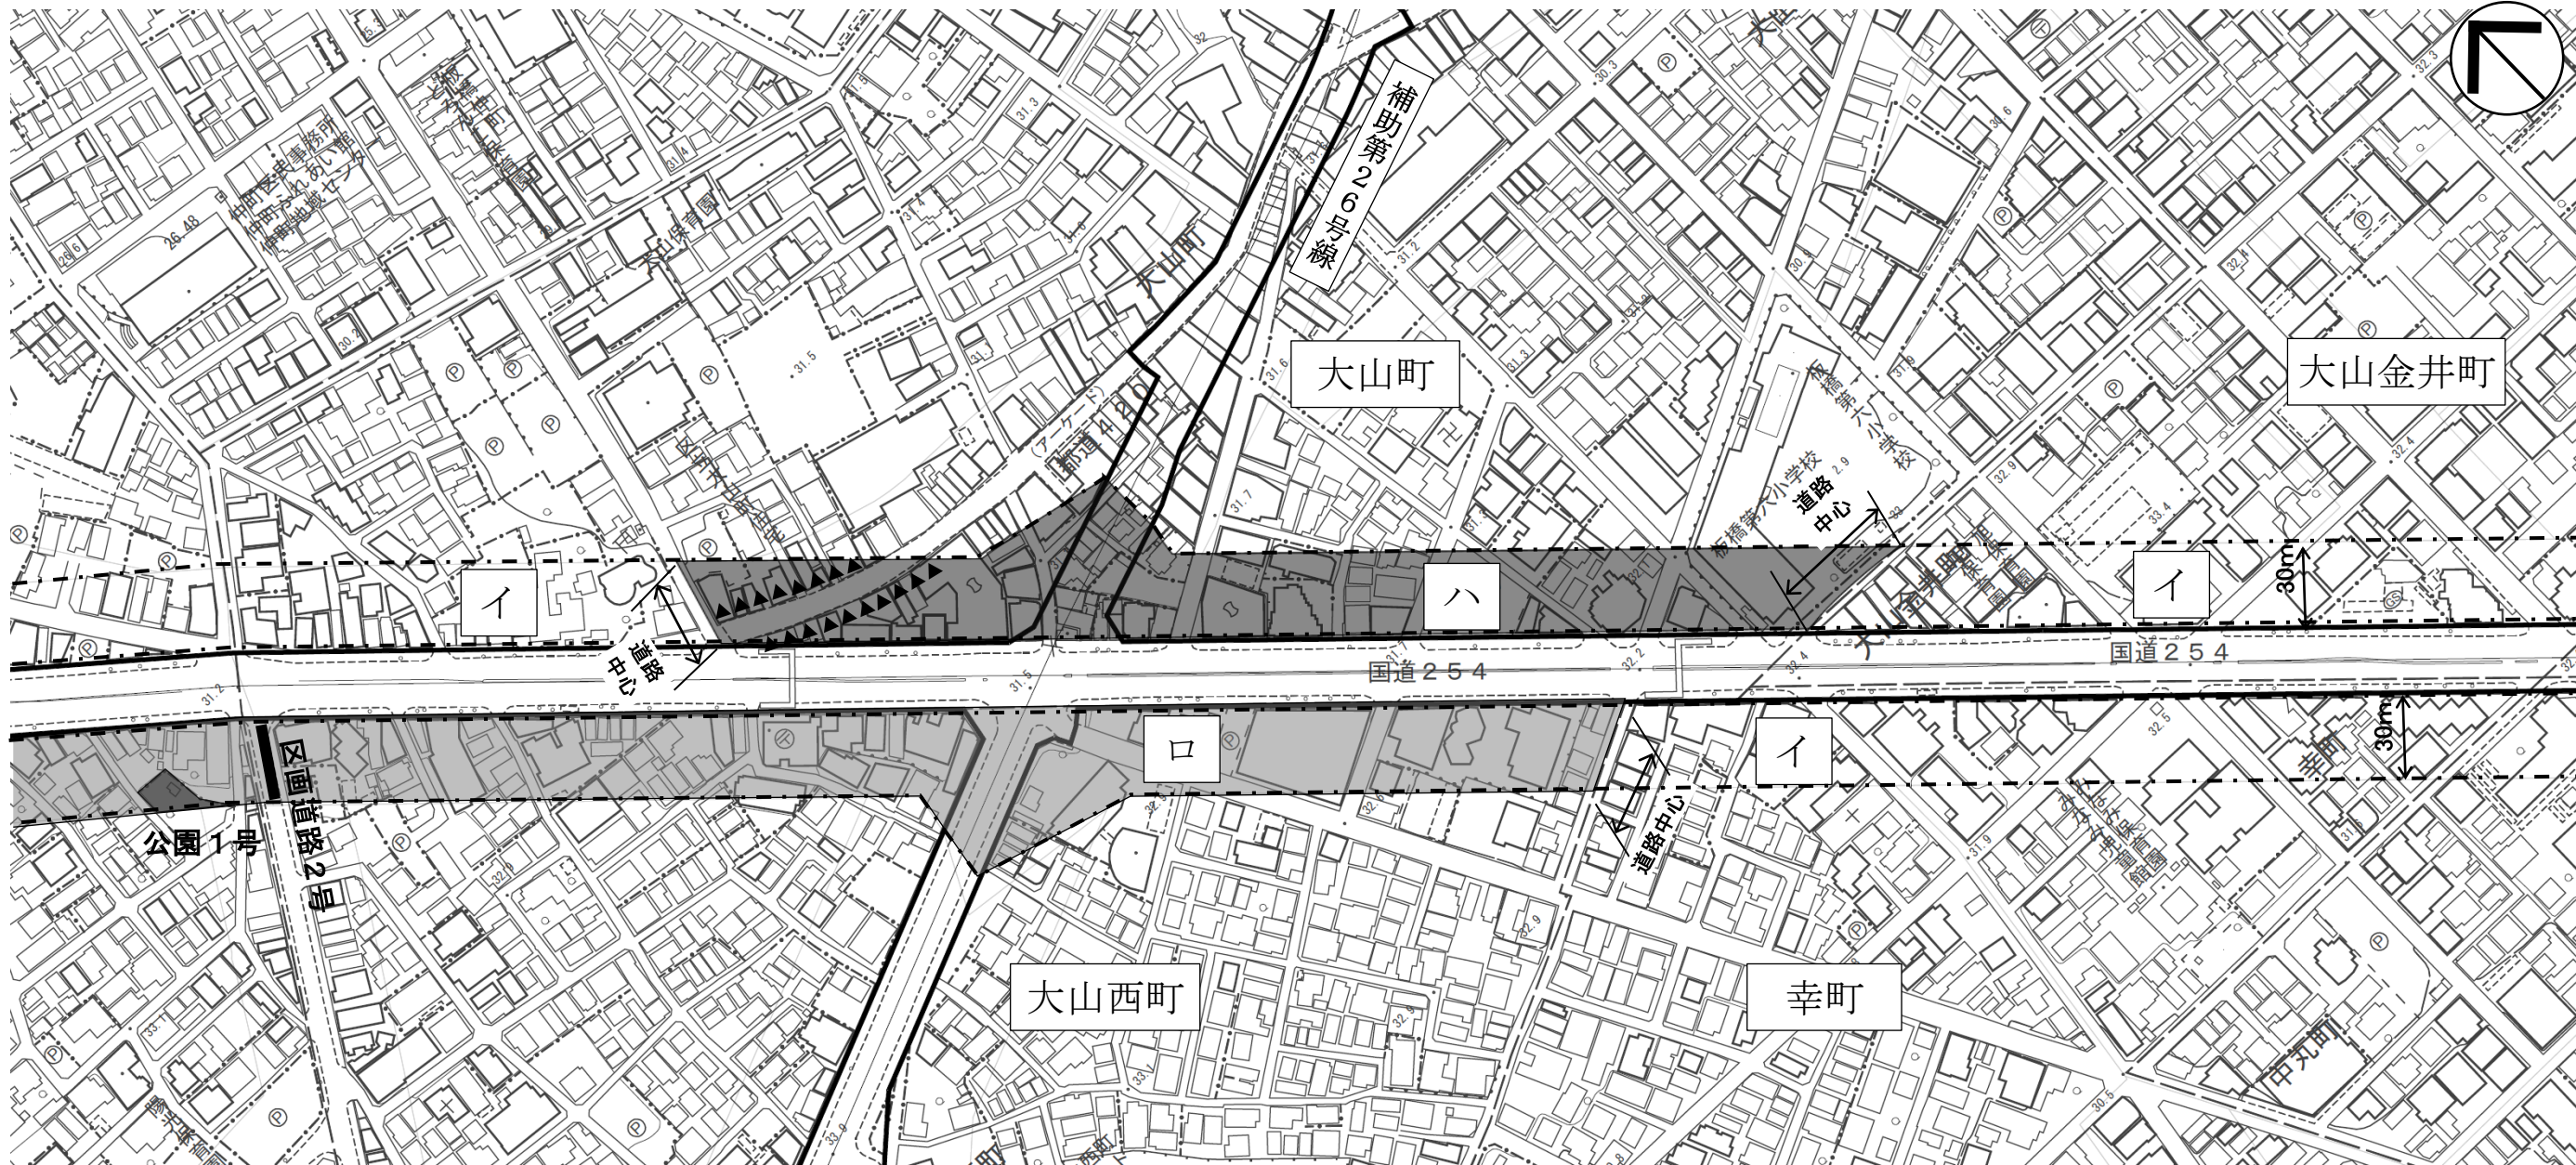

凡 例			
	沿道地区計画区域 (沿道地区整備計画区域)		地区施設 区画道路2号
	イ の 区 域		地区施設 公園1号
	ロ の 区 域		建築物等の地上一階部分 の用途の制限
	ハ の 区 域	縮 尺	1 / 2,500

※この計画図は、概略の区域を示すもので図面の精度上誤差を含んでいます。

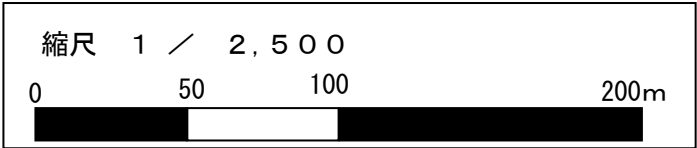

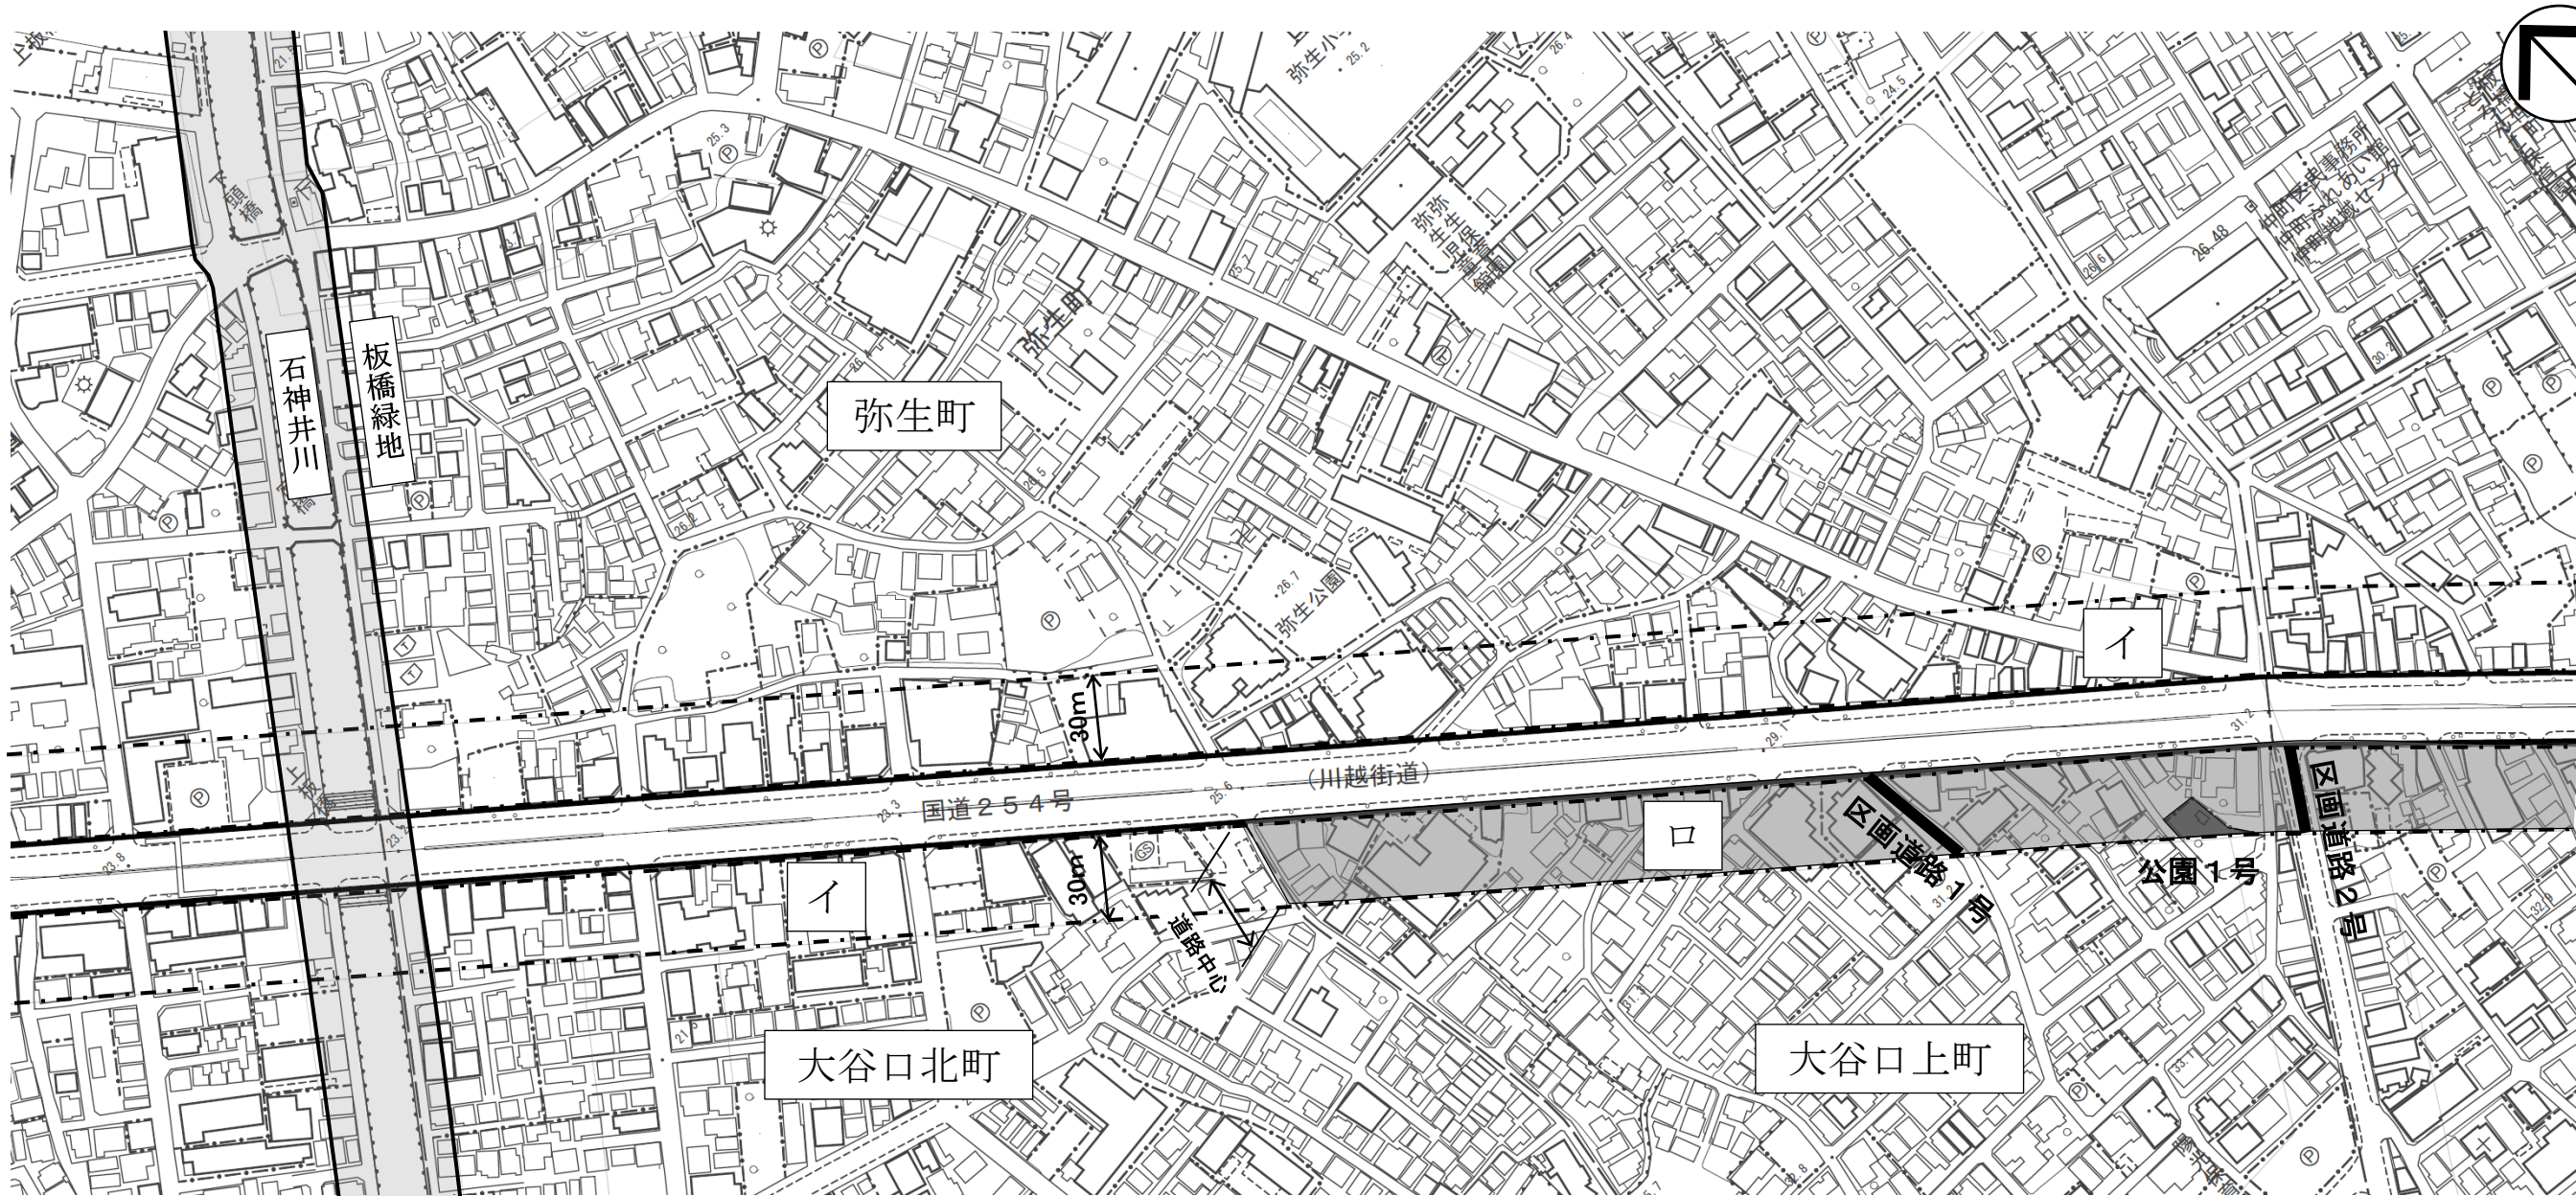


凡 例			
	沿道地区計画区域（沿道地区整備計画区域）		
	イの区域		地区施設 区画道路1号 区画道路2号
	ロの区域		地区施設 公園1号
縮 尺	1 / 2,500		

※この計画図は、概略の区域を示すもので図面の精度上誤差を含んでいます。

縮尺 1 / 2,500

0 50 100 200m

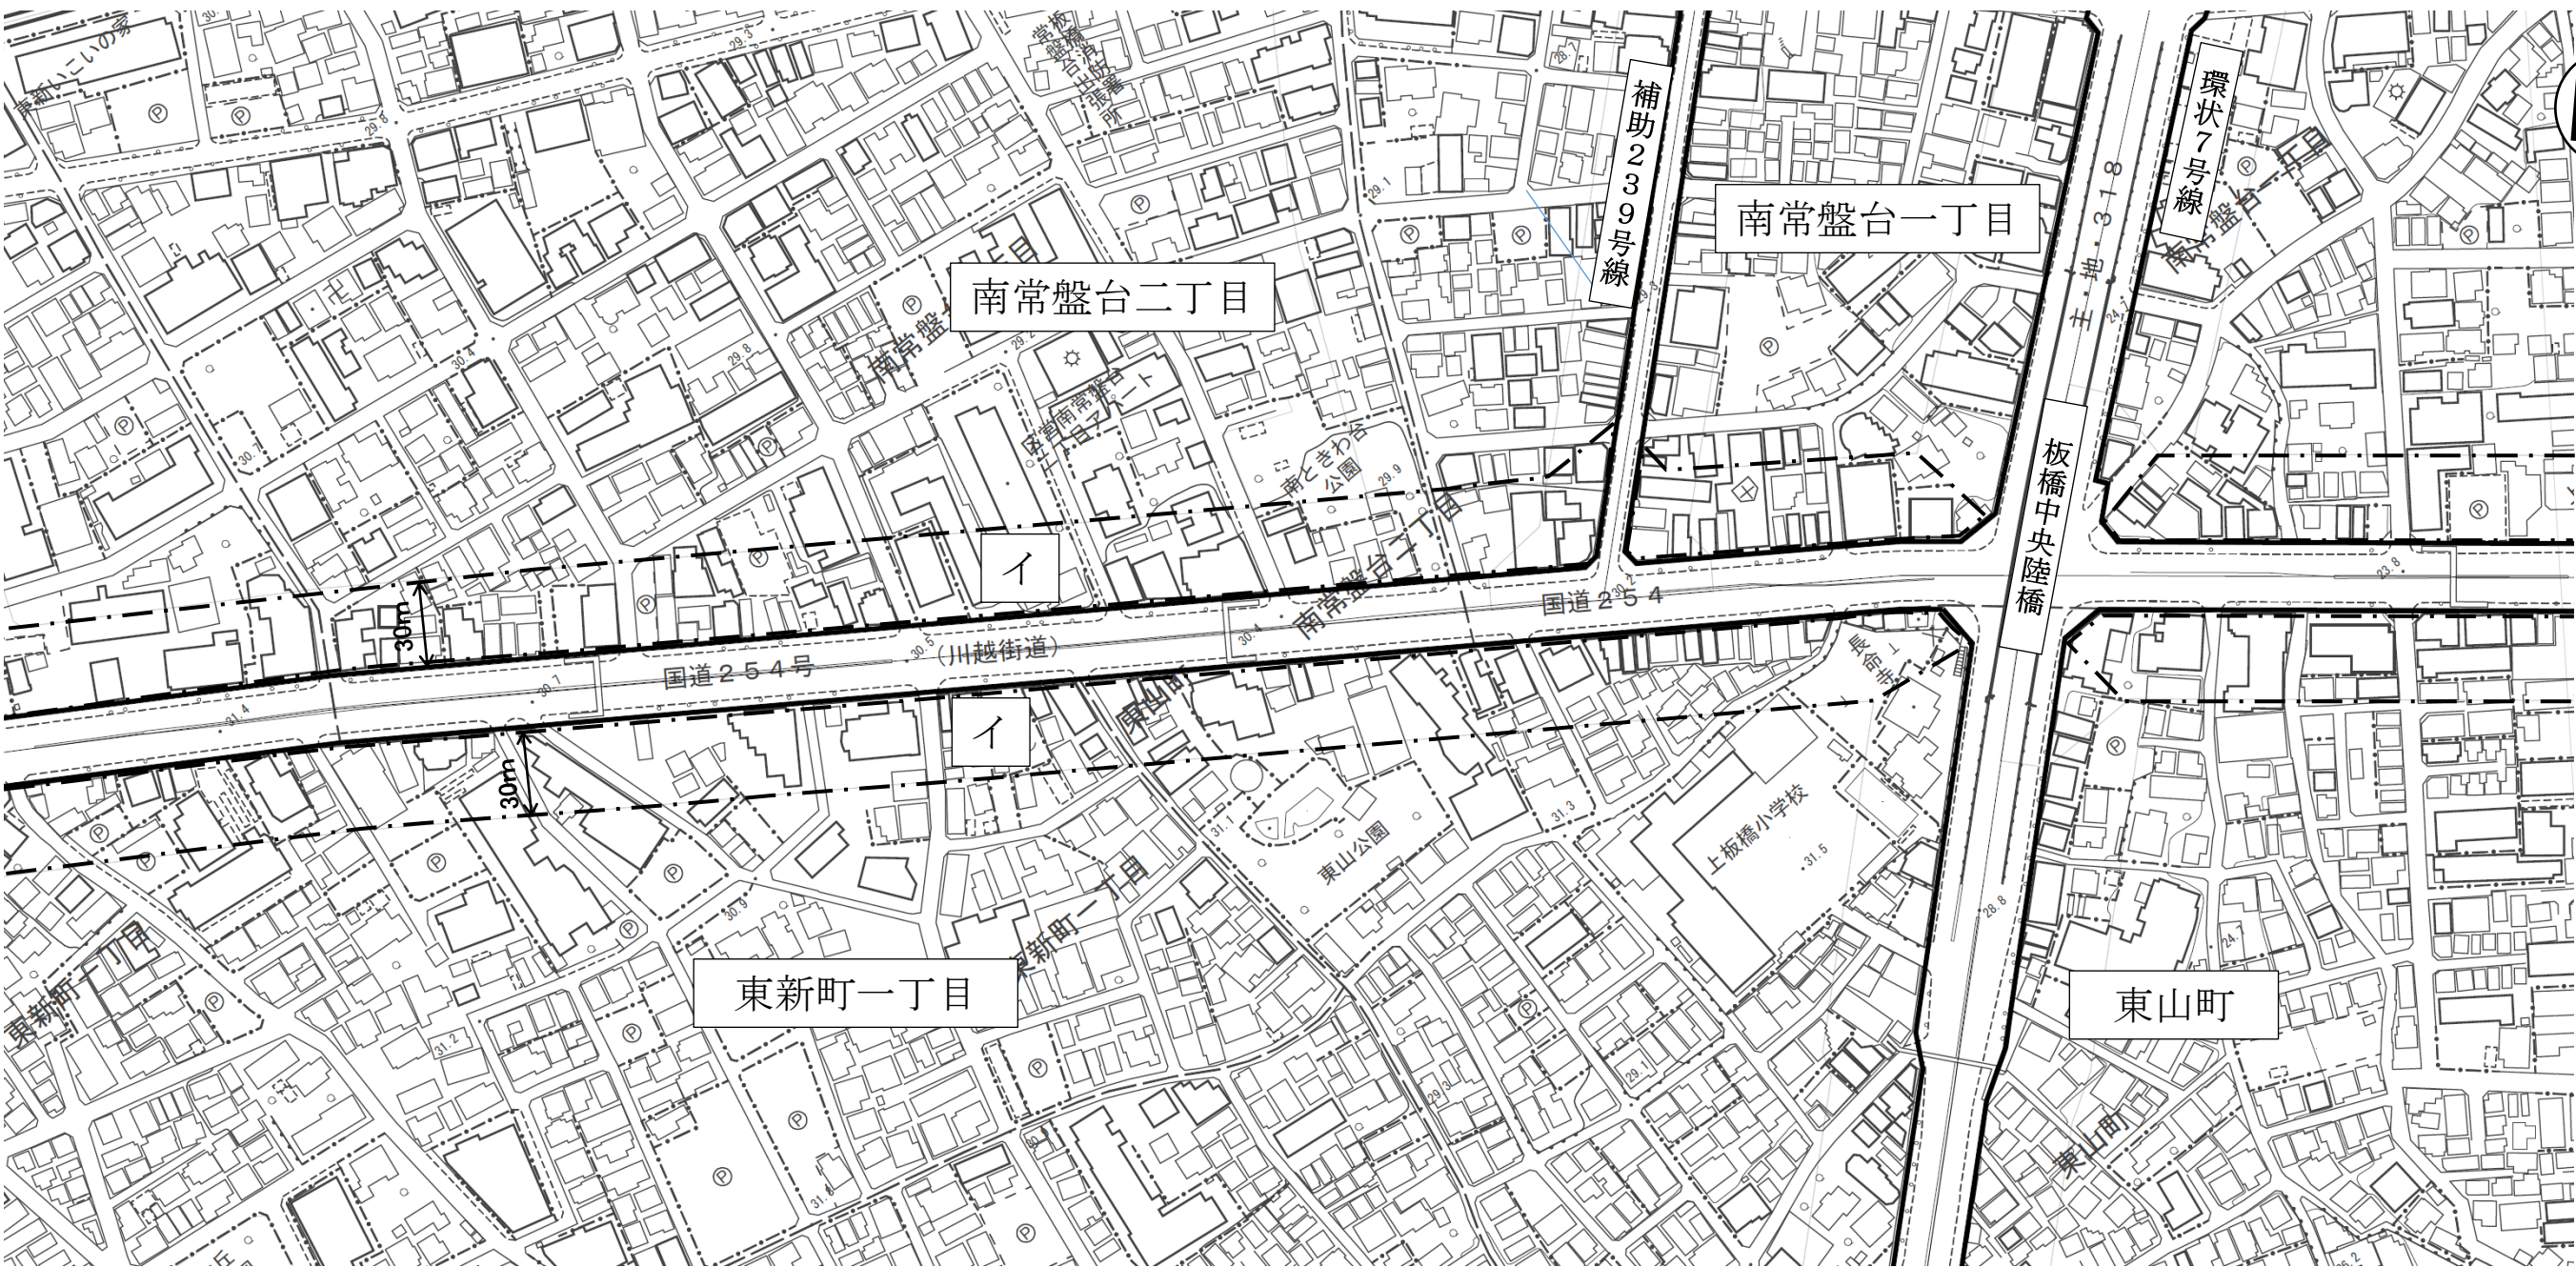

凡 例	
	沿道地区計画区域 (沿道地区整備計画区域)
	イ の 区 域
縮 尺	1 / 2,500

※この計画図は、概略の区域を示すもので図面の精度上誤差を含んでいます。


縮尺 1 / 2,500

0

50

100

200m

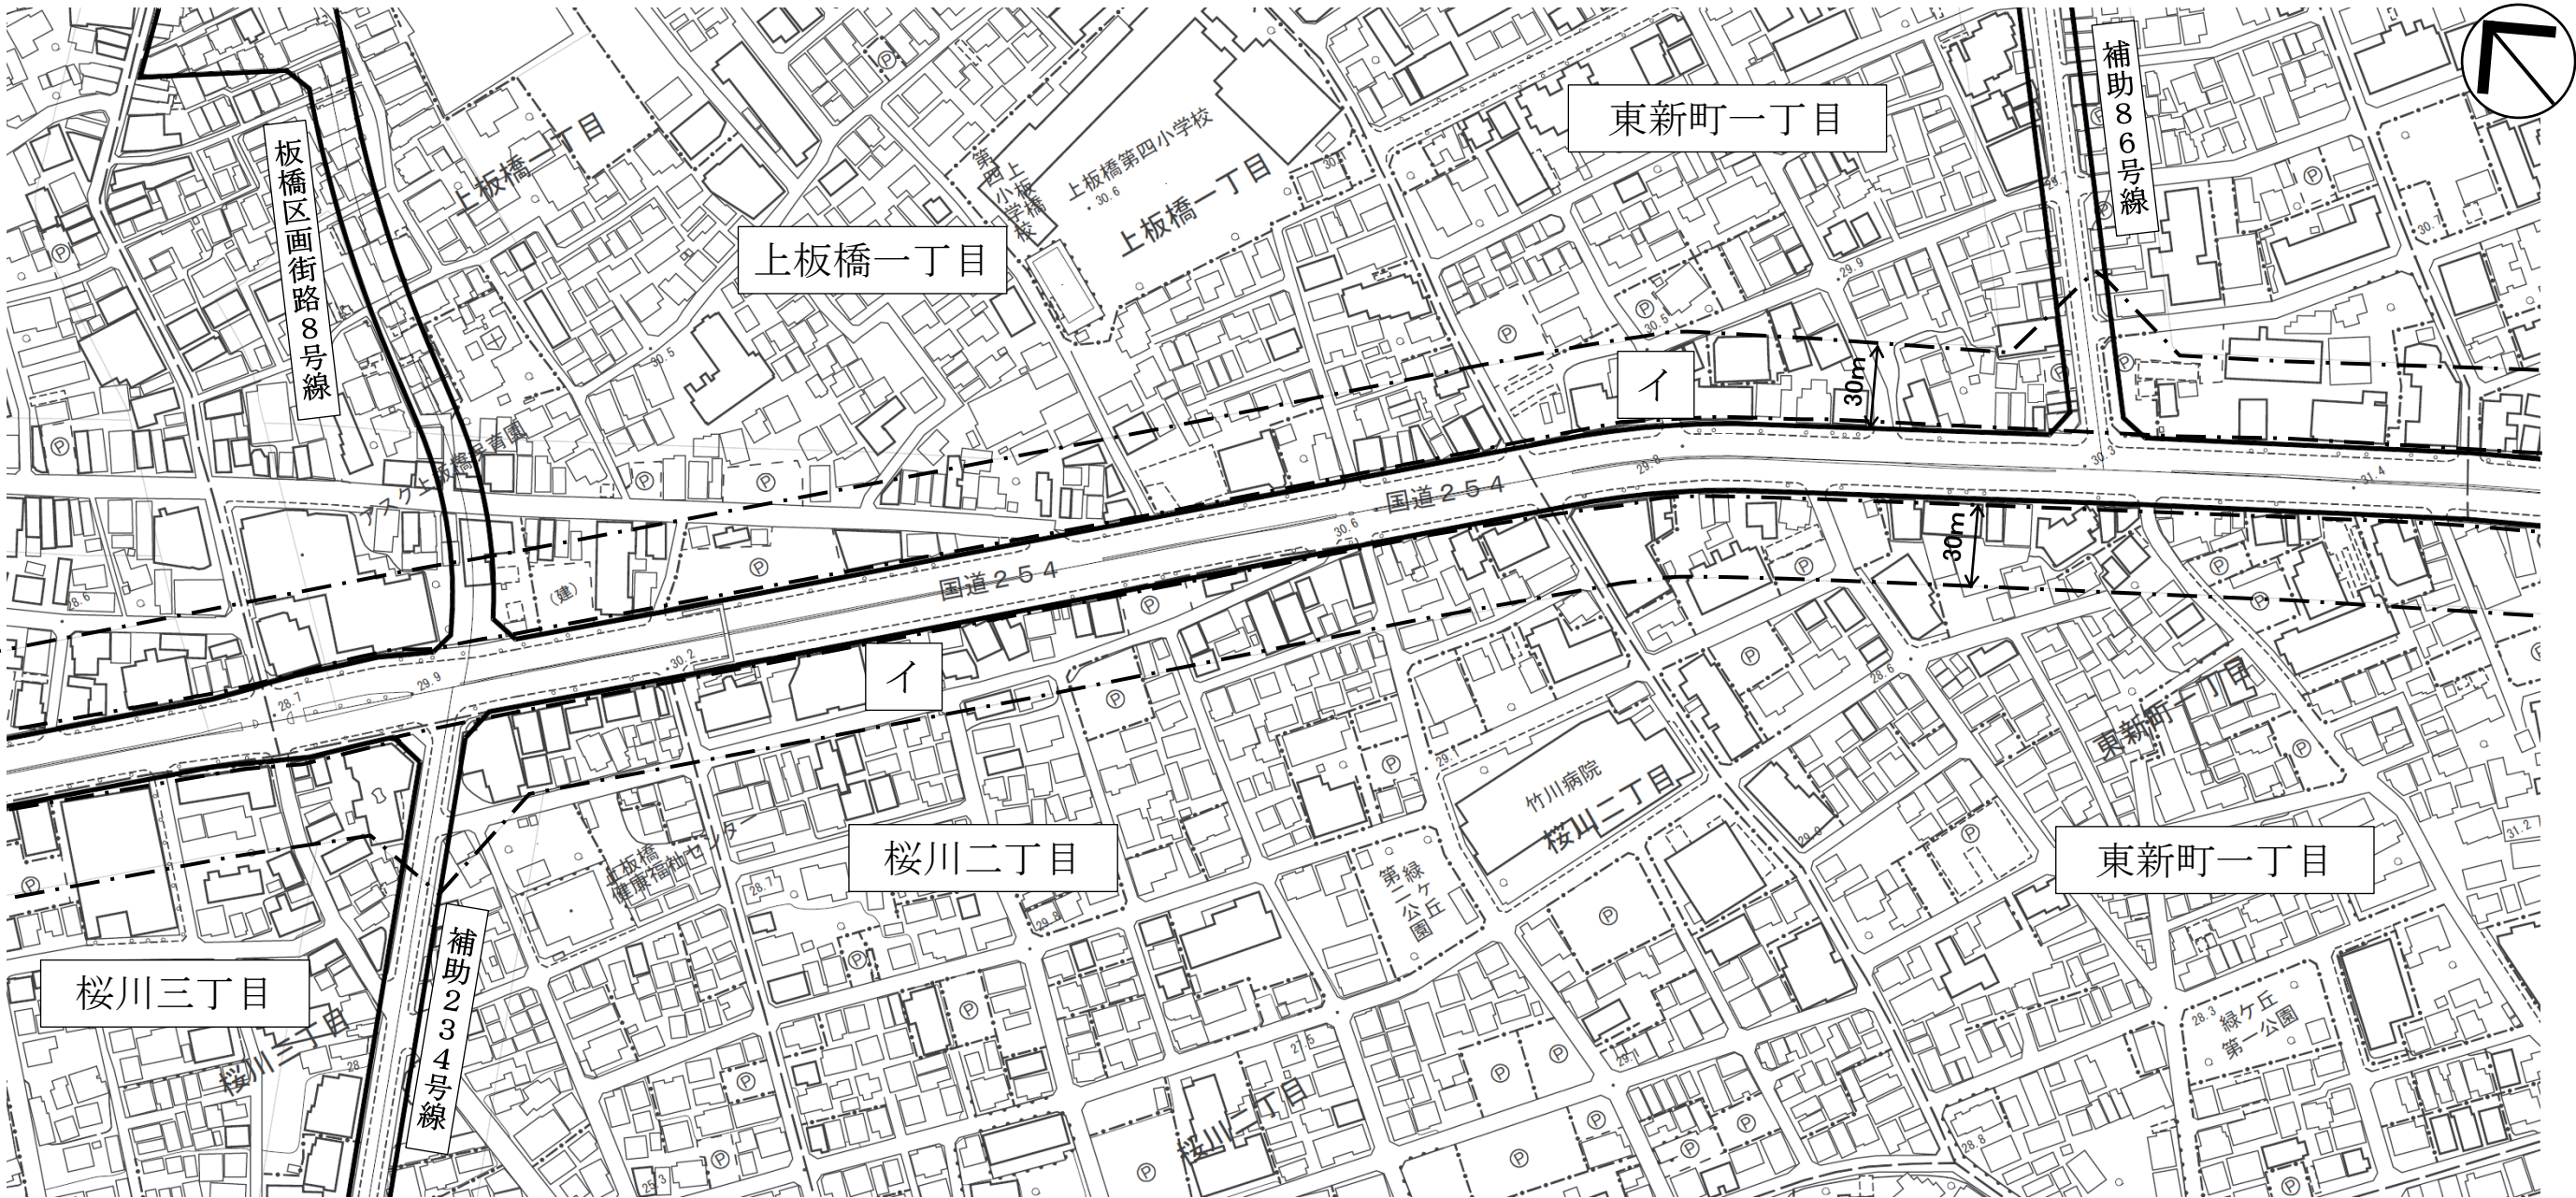

凡 例	
	沿道地区計画区域 (沿道地区整備計画区域)
	イ の 区 域
縮 尺	1 / 2,500

※この計画図は、概略の区域を示すもので図面の精度上誤差を含んでいます。


縮尺 1 / 2,500

0

50

100

200m

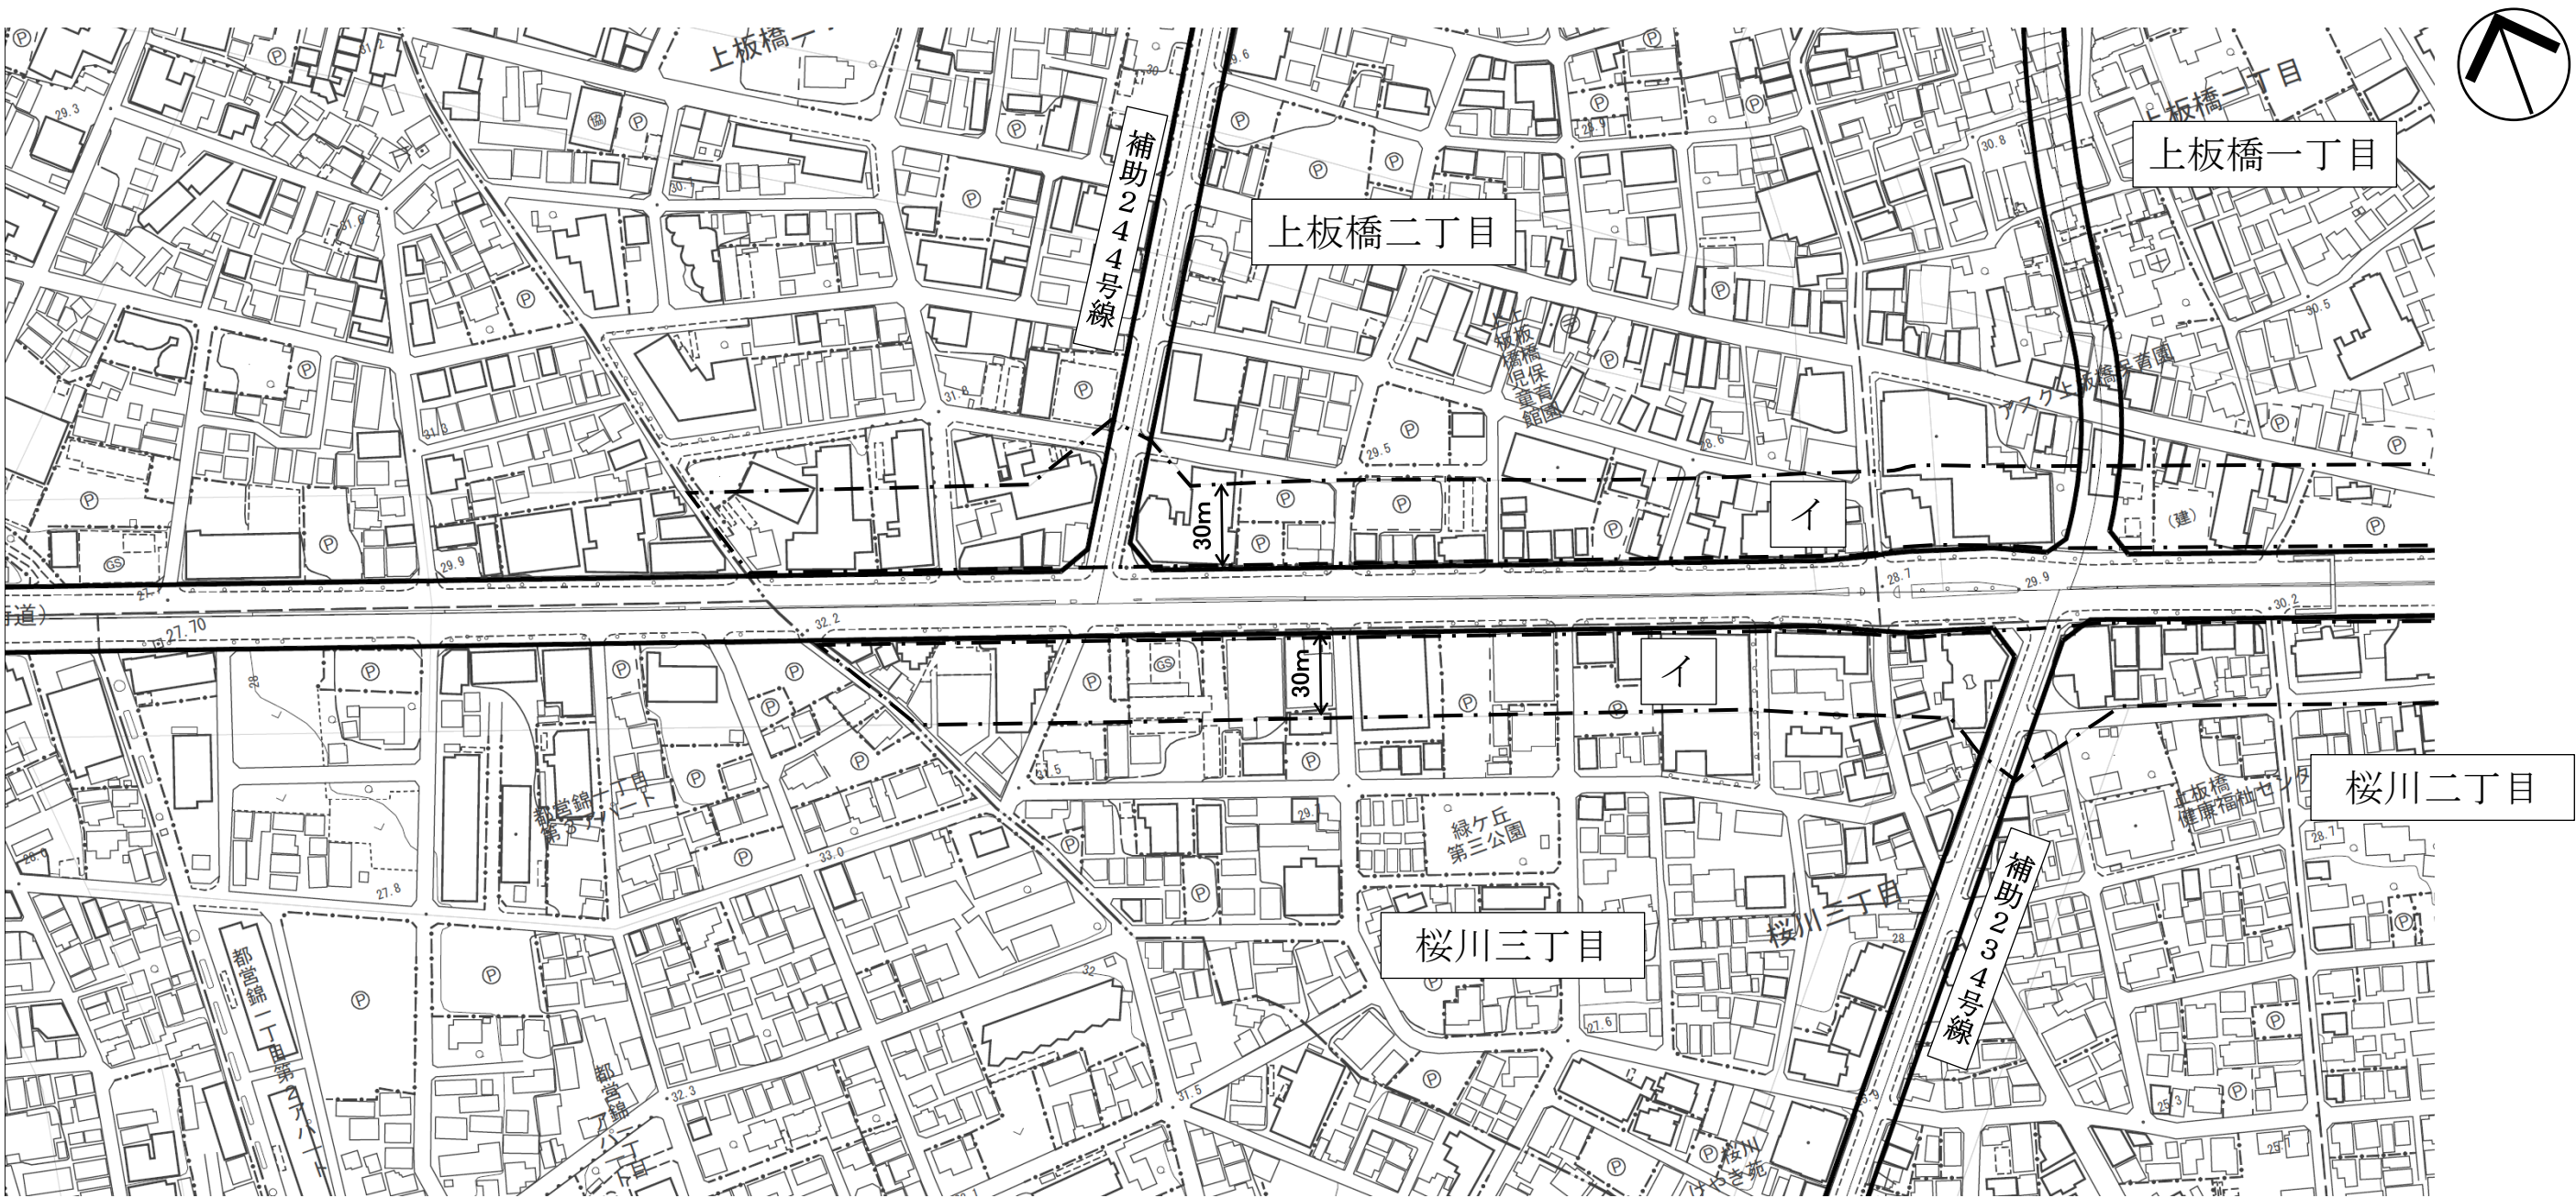

凡 例	
	沿道地区計画区域 (沿道地区整備計画区域)
	イ の 区 域
縮 尺	1 / 2,500

※この計画図は、概略の区域を示すもので図面の精度上誤差を含んでいます。

