


板橋

道路台帳平面図 二十三号十五番


平成九年二月 調製
令和五年一月 補正

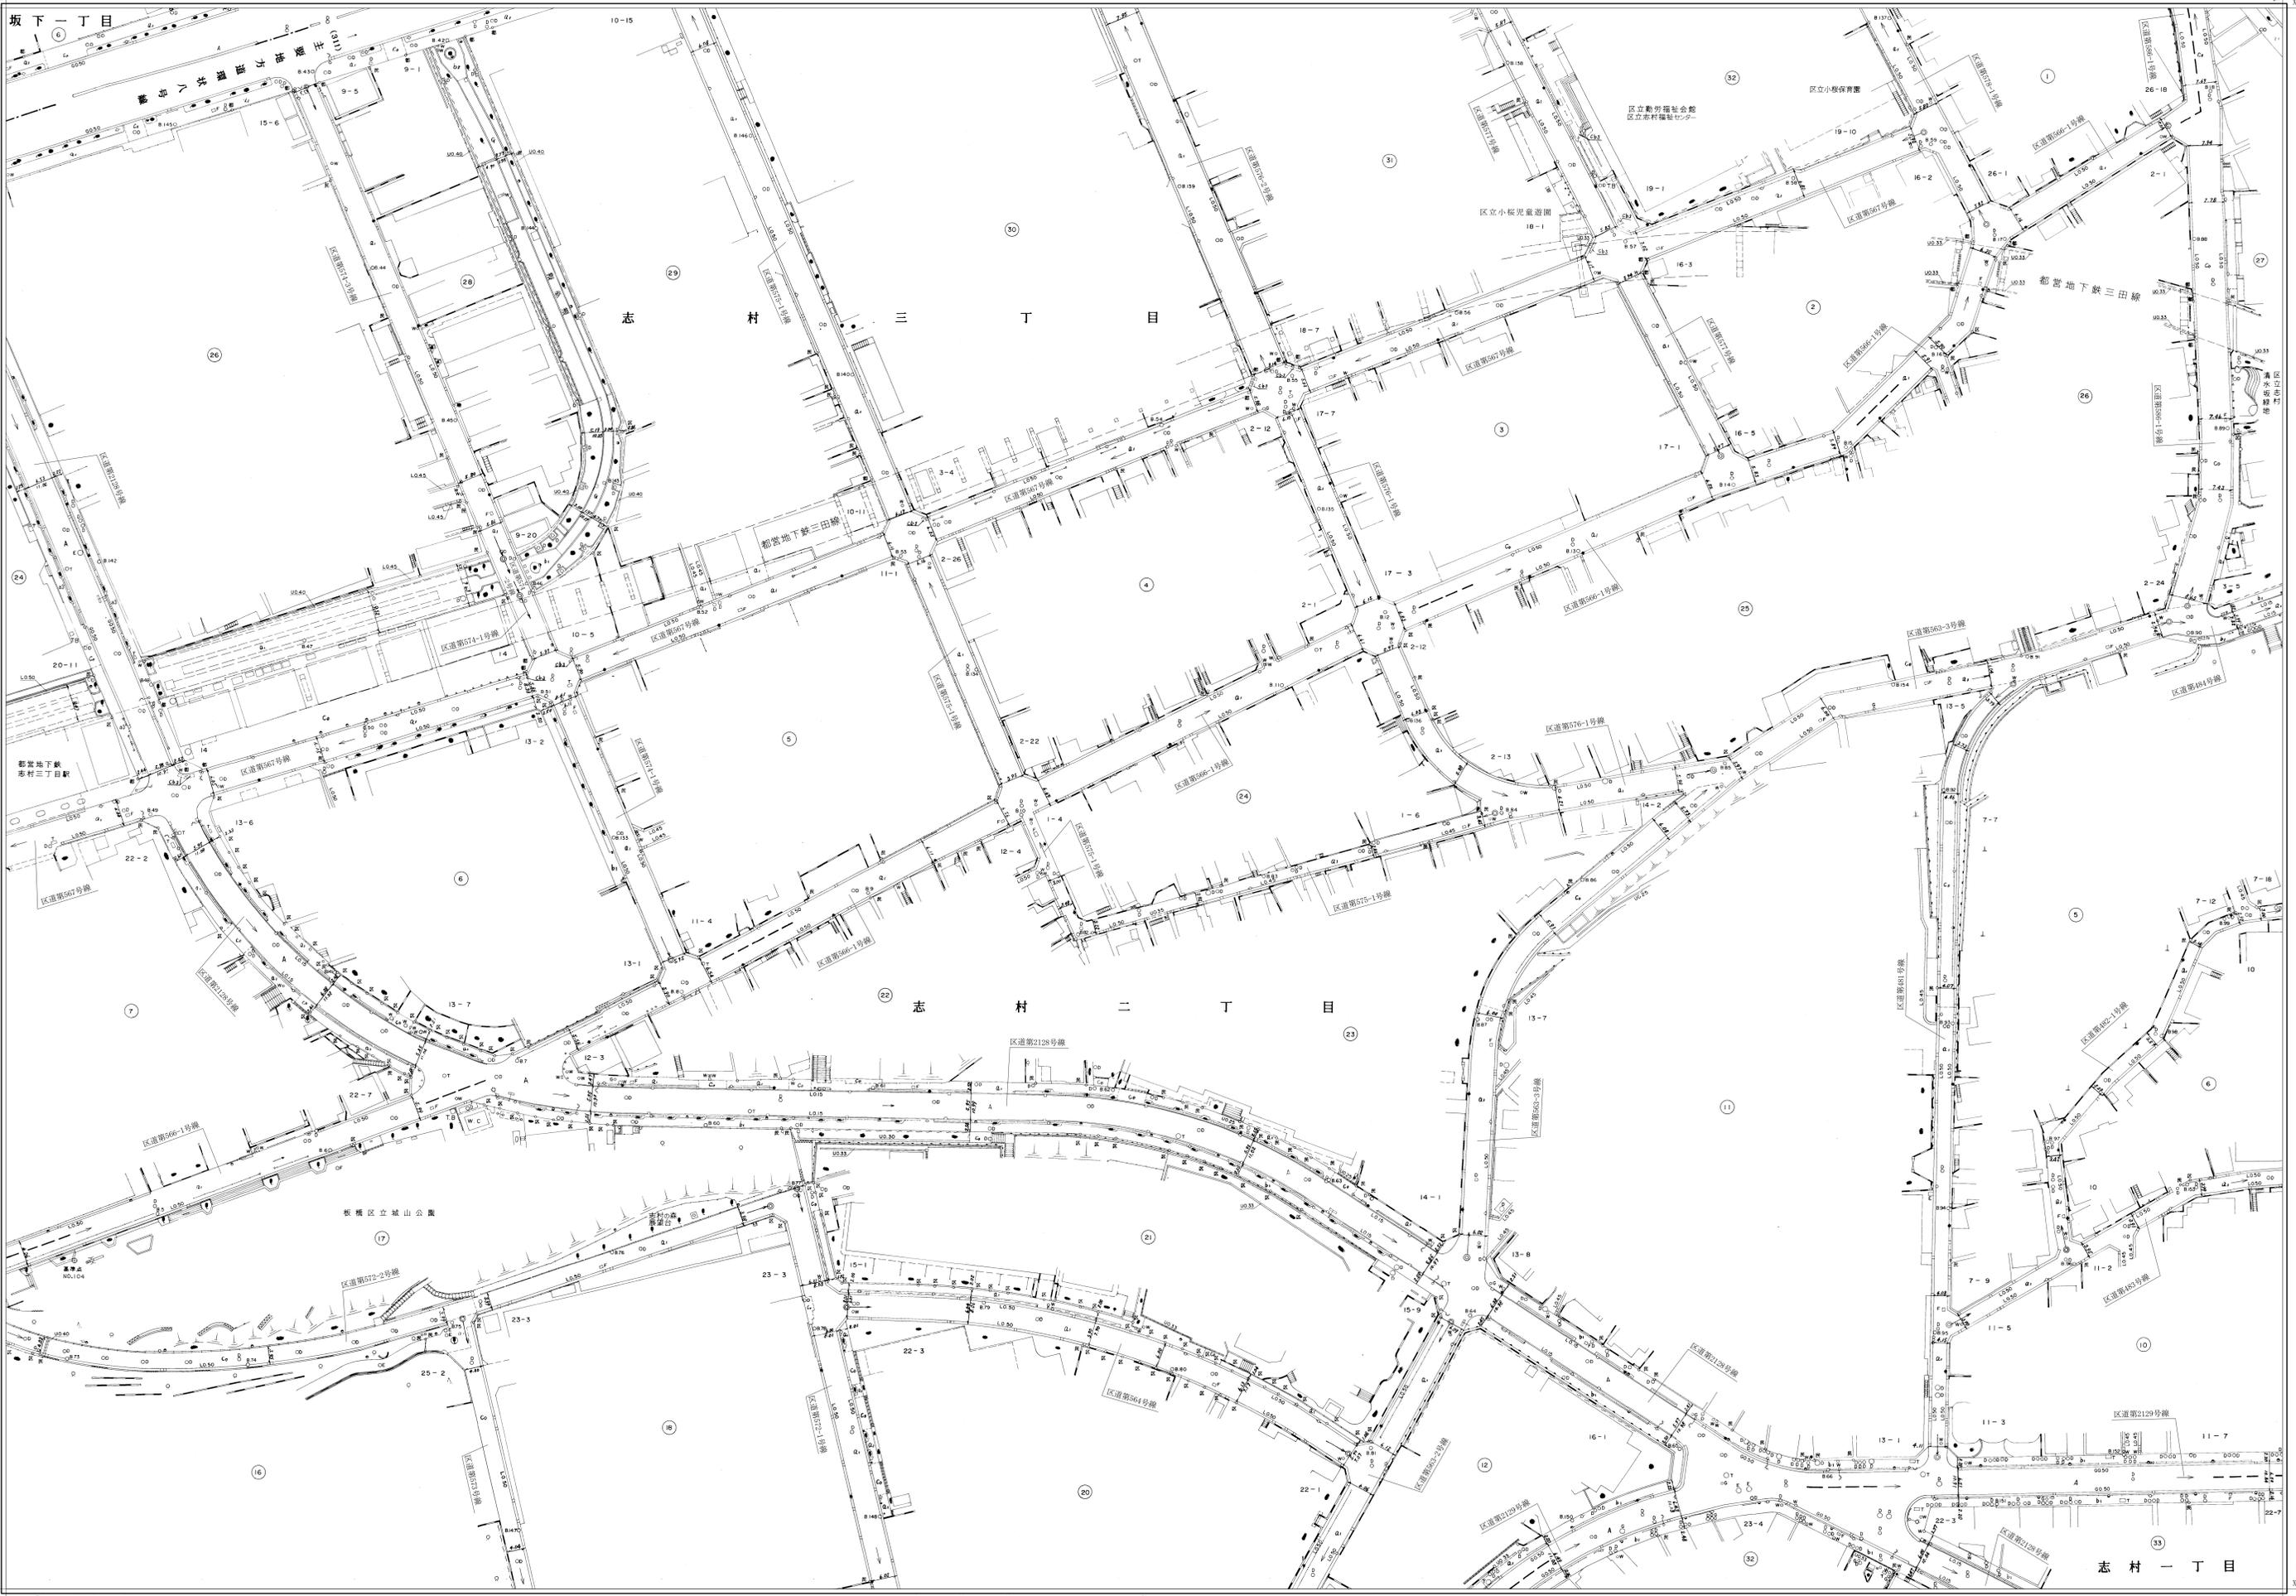

【-24,844】
【-24,844】
【-24,844】
X=25,200

【-24,844】
【-24,844】
【-24,844】
X=25,200

「世界測地系に対応」

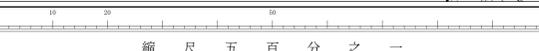

大綱(道路線)	()
境界線(測量成果2011)	()
境界線(測量成果2000)	()
日本測地系	カッコ無

板橋 23-15

【-24,844】
【-24,844】
【-24,844】
X=25,200

【-24,844】
【-24,844】
【-24,844】
X=25,200