


東京都市計画地区計画
大山駅東地区地区計画 計画図 2－1

〔板橋区決定〕

確 認	令和5年11月22日
所管部課	板橋区都市整備部都市計画課

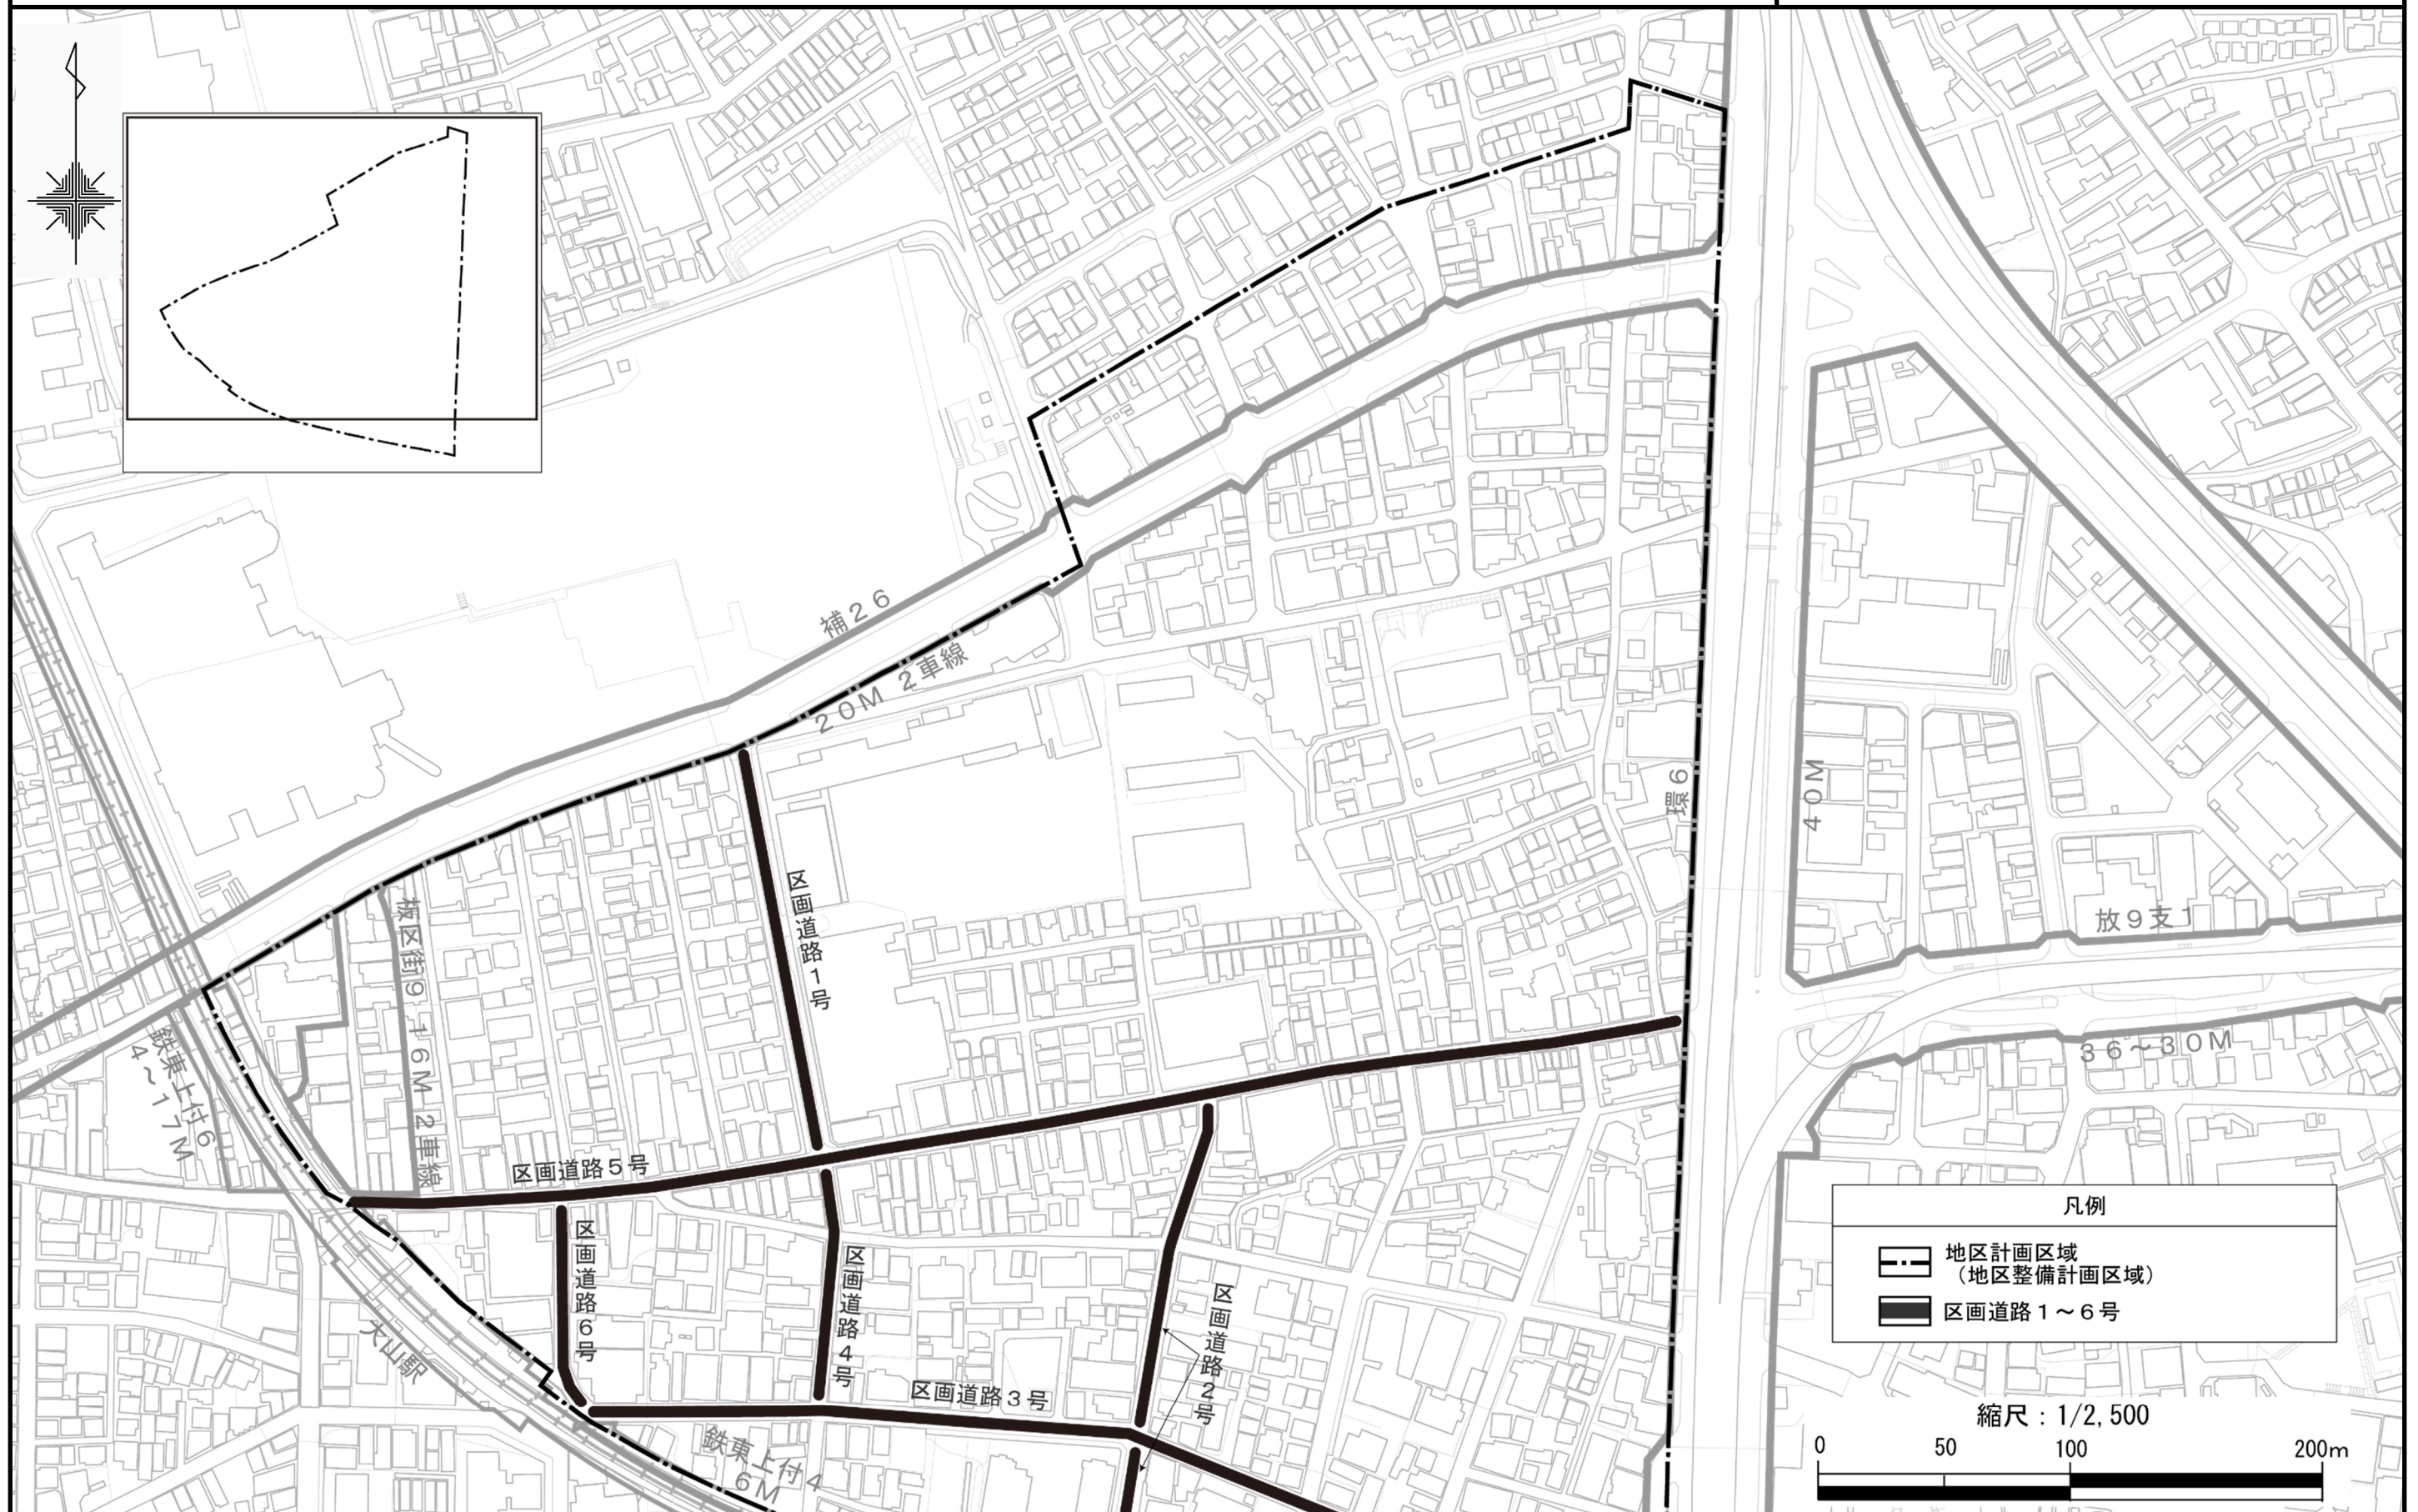


この地図は、東京都知事の承認を受けて、東京都縮尺1/2,500の地形図（道路網図）を使用して作成したものである。（承認番号）5都市基交測第123号、令和5年9月28日
ただし、計画線は、都市計画道路の計画図から転記したものである。無断複製を禁ず。（承認番号）5都市基街都第163号、令和5年7月26日

東京都市計画地区計画
大山駅東地区地区計画 計画図 2－2

〔板橋区決定〕

確 認 令和5年11月22日
所管部課 板橋区都市整備部都市計画課

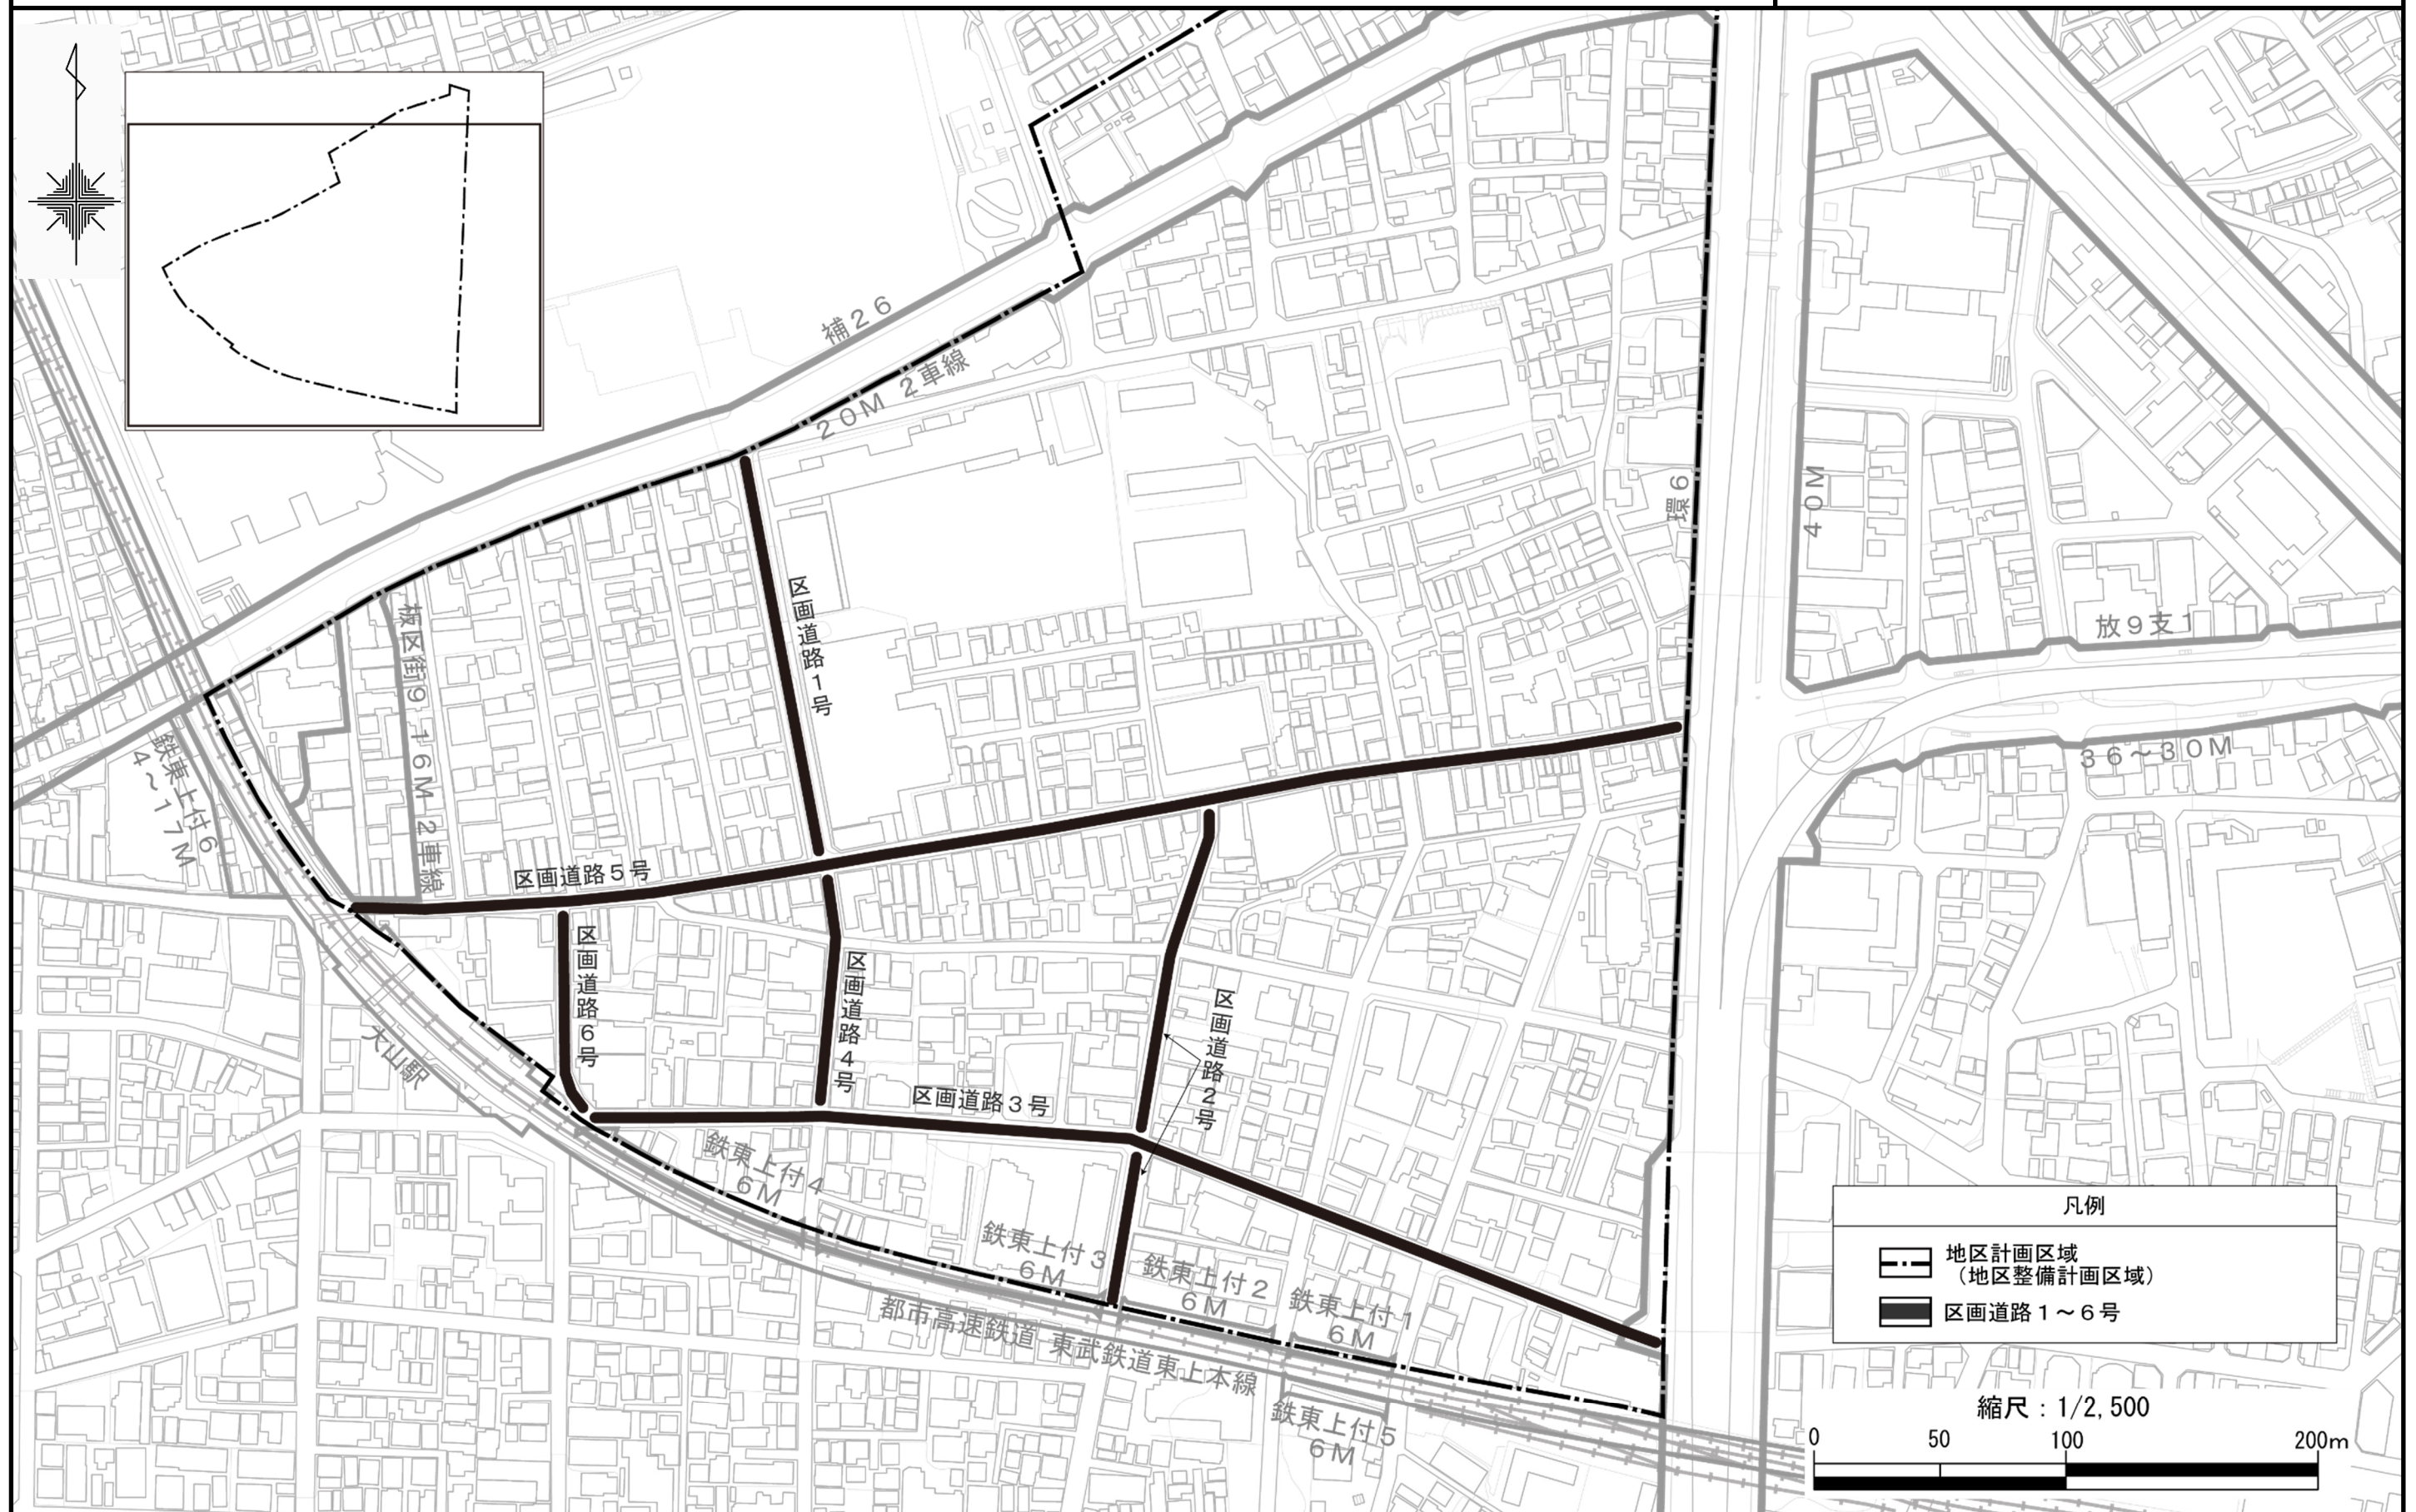

この地図は、東京都知事の承認を受けて、東京都縮尺1/2,500の地形図（道路網図）を使用して作成したものである。（承認番号）5都市基交測第123号、令和5年9月28日
ただし、計画線は、都市計画道路の計画図から転記したものである。無断複製を禁ず。（承認番号）5都市基街都第163号、令和5年7月26日