



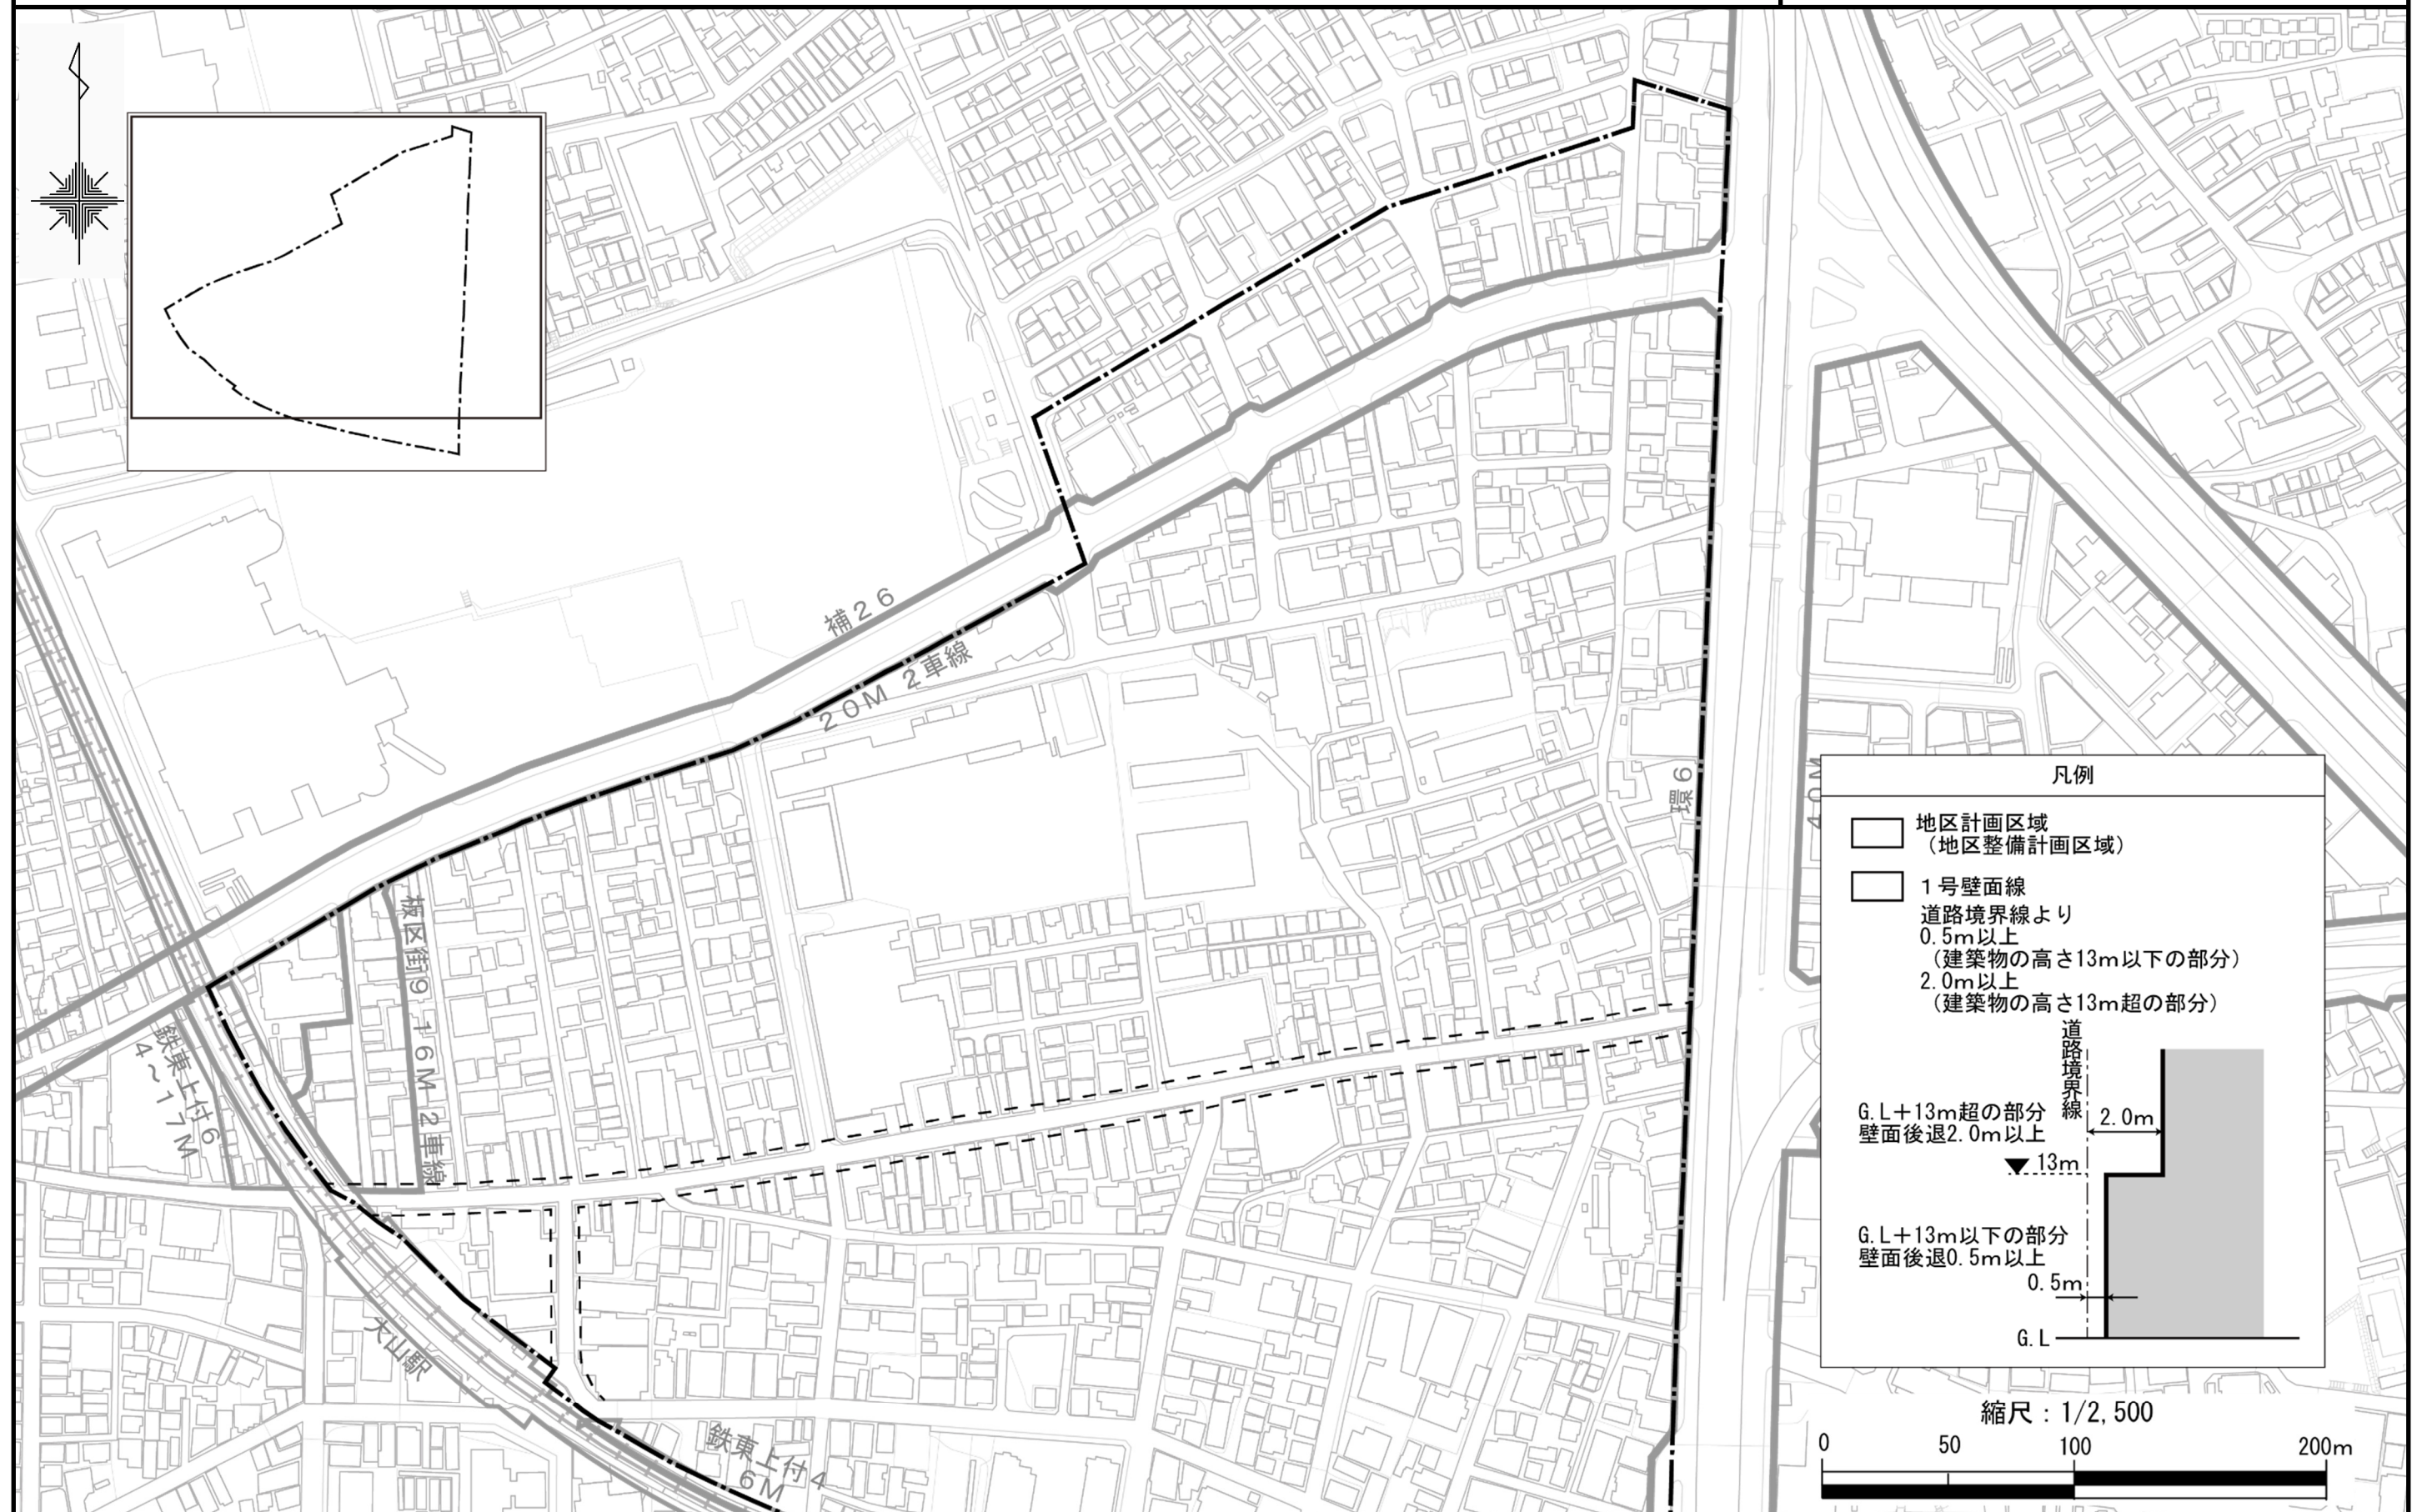

東京都市計画地区計画
大山駅東地区地区計画 計画図 3－2

〔板橋区決定〕

確認 令和5年11月22日
所管部課 板橋区都市整備部都市計画課

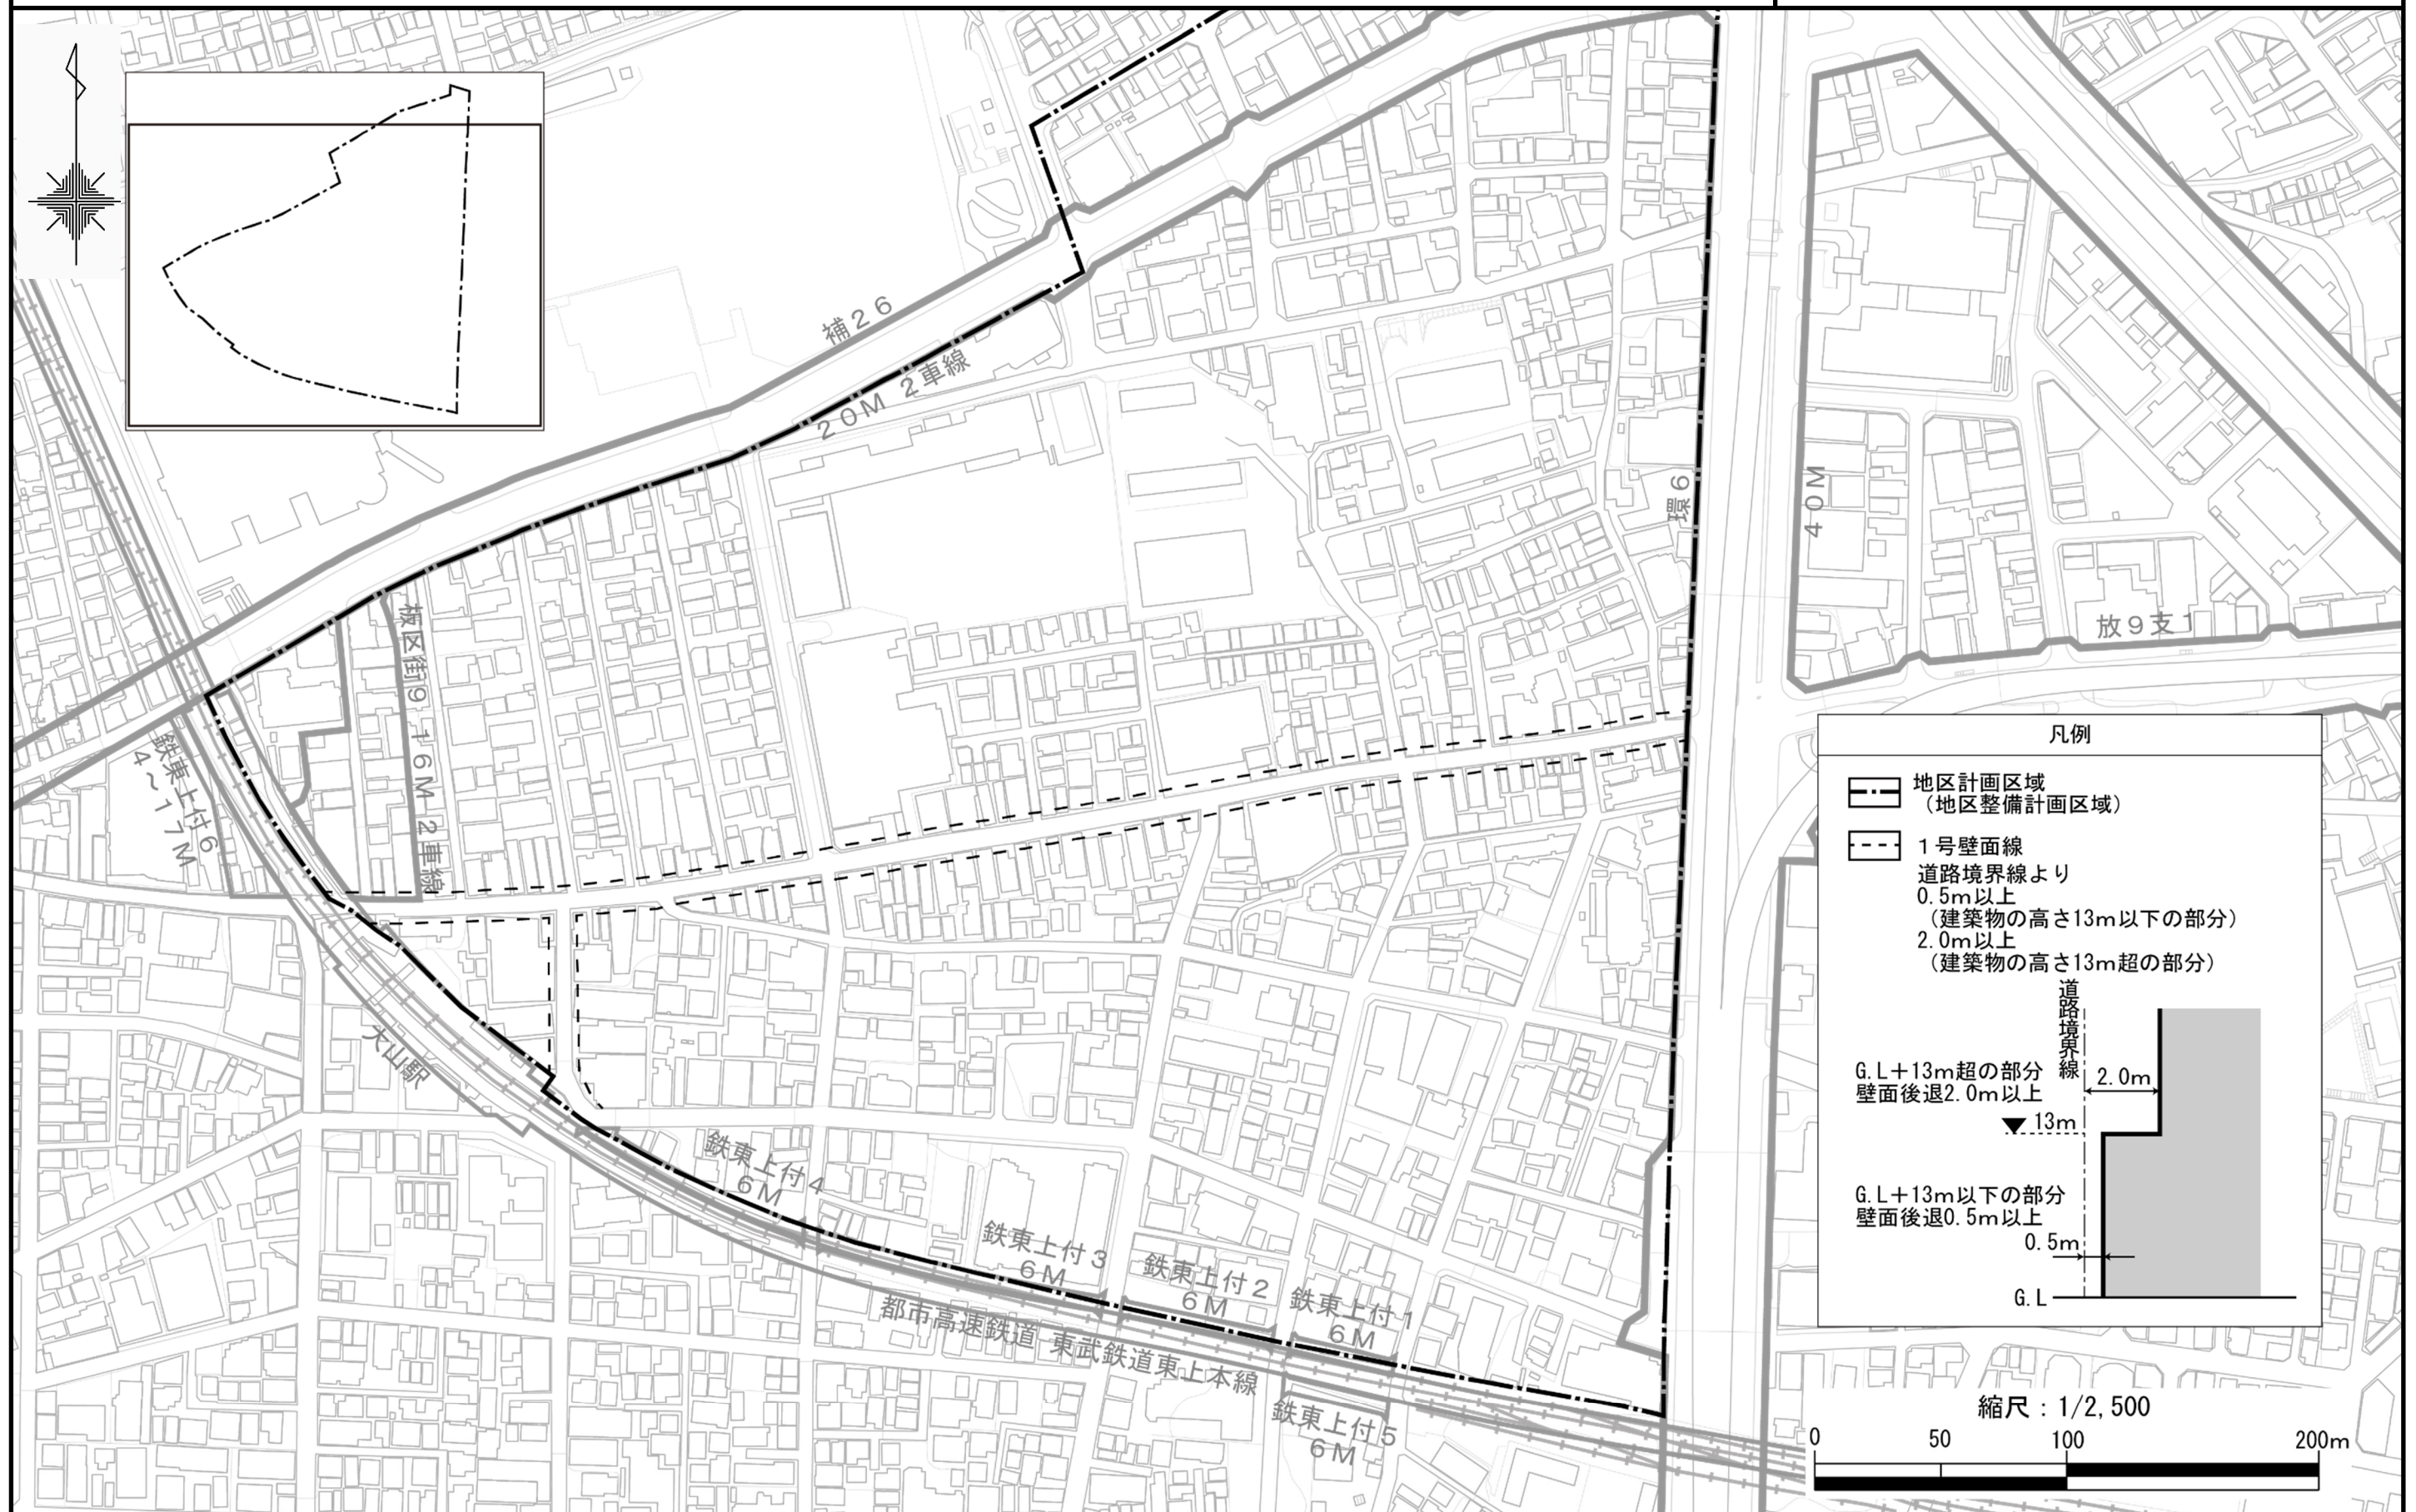

この地図は、東京都知事の承認を受けて、東京都縮尺 1/2,500 の地形図（道路網図）を使用して作成したものである。（承認番号）5都市基交測第 123 号、令和5年9月28日
ただし、計画線は、都市計画道路の計画図から転記したものである。無断複製を禁ず。（承認番号）5都市基街都第 163 号、令和5年7月26日