




東京都市計画地区計画
大山駅東地区地区計画 計画図 1－2

〔板橋区決定〕

確認 令和5年11月22日
所管部課 板橋区都市整備部都市計画課

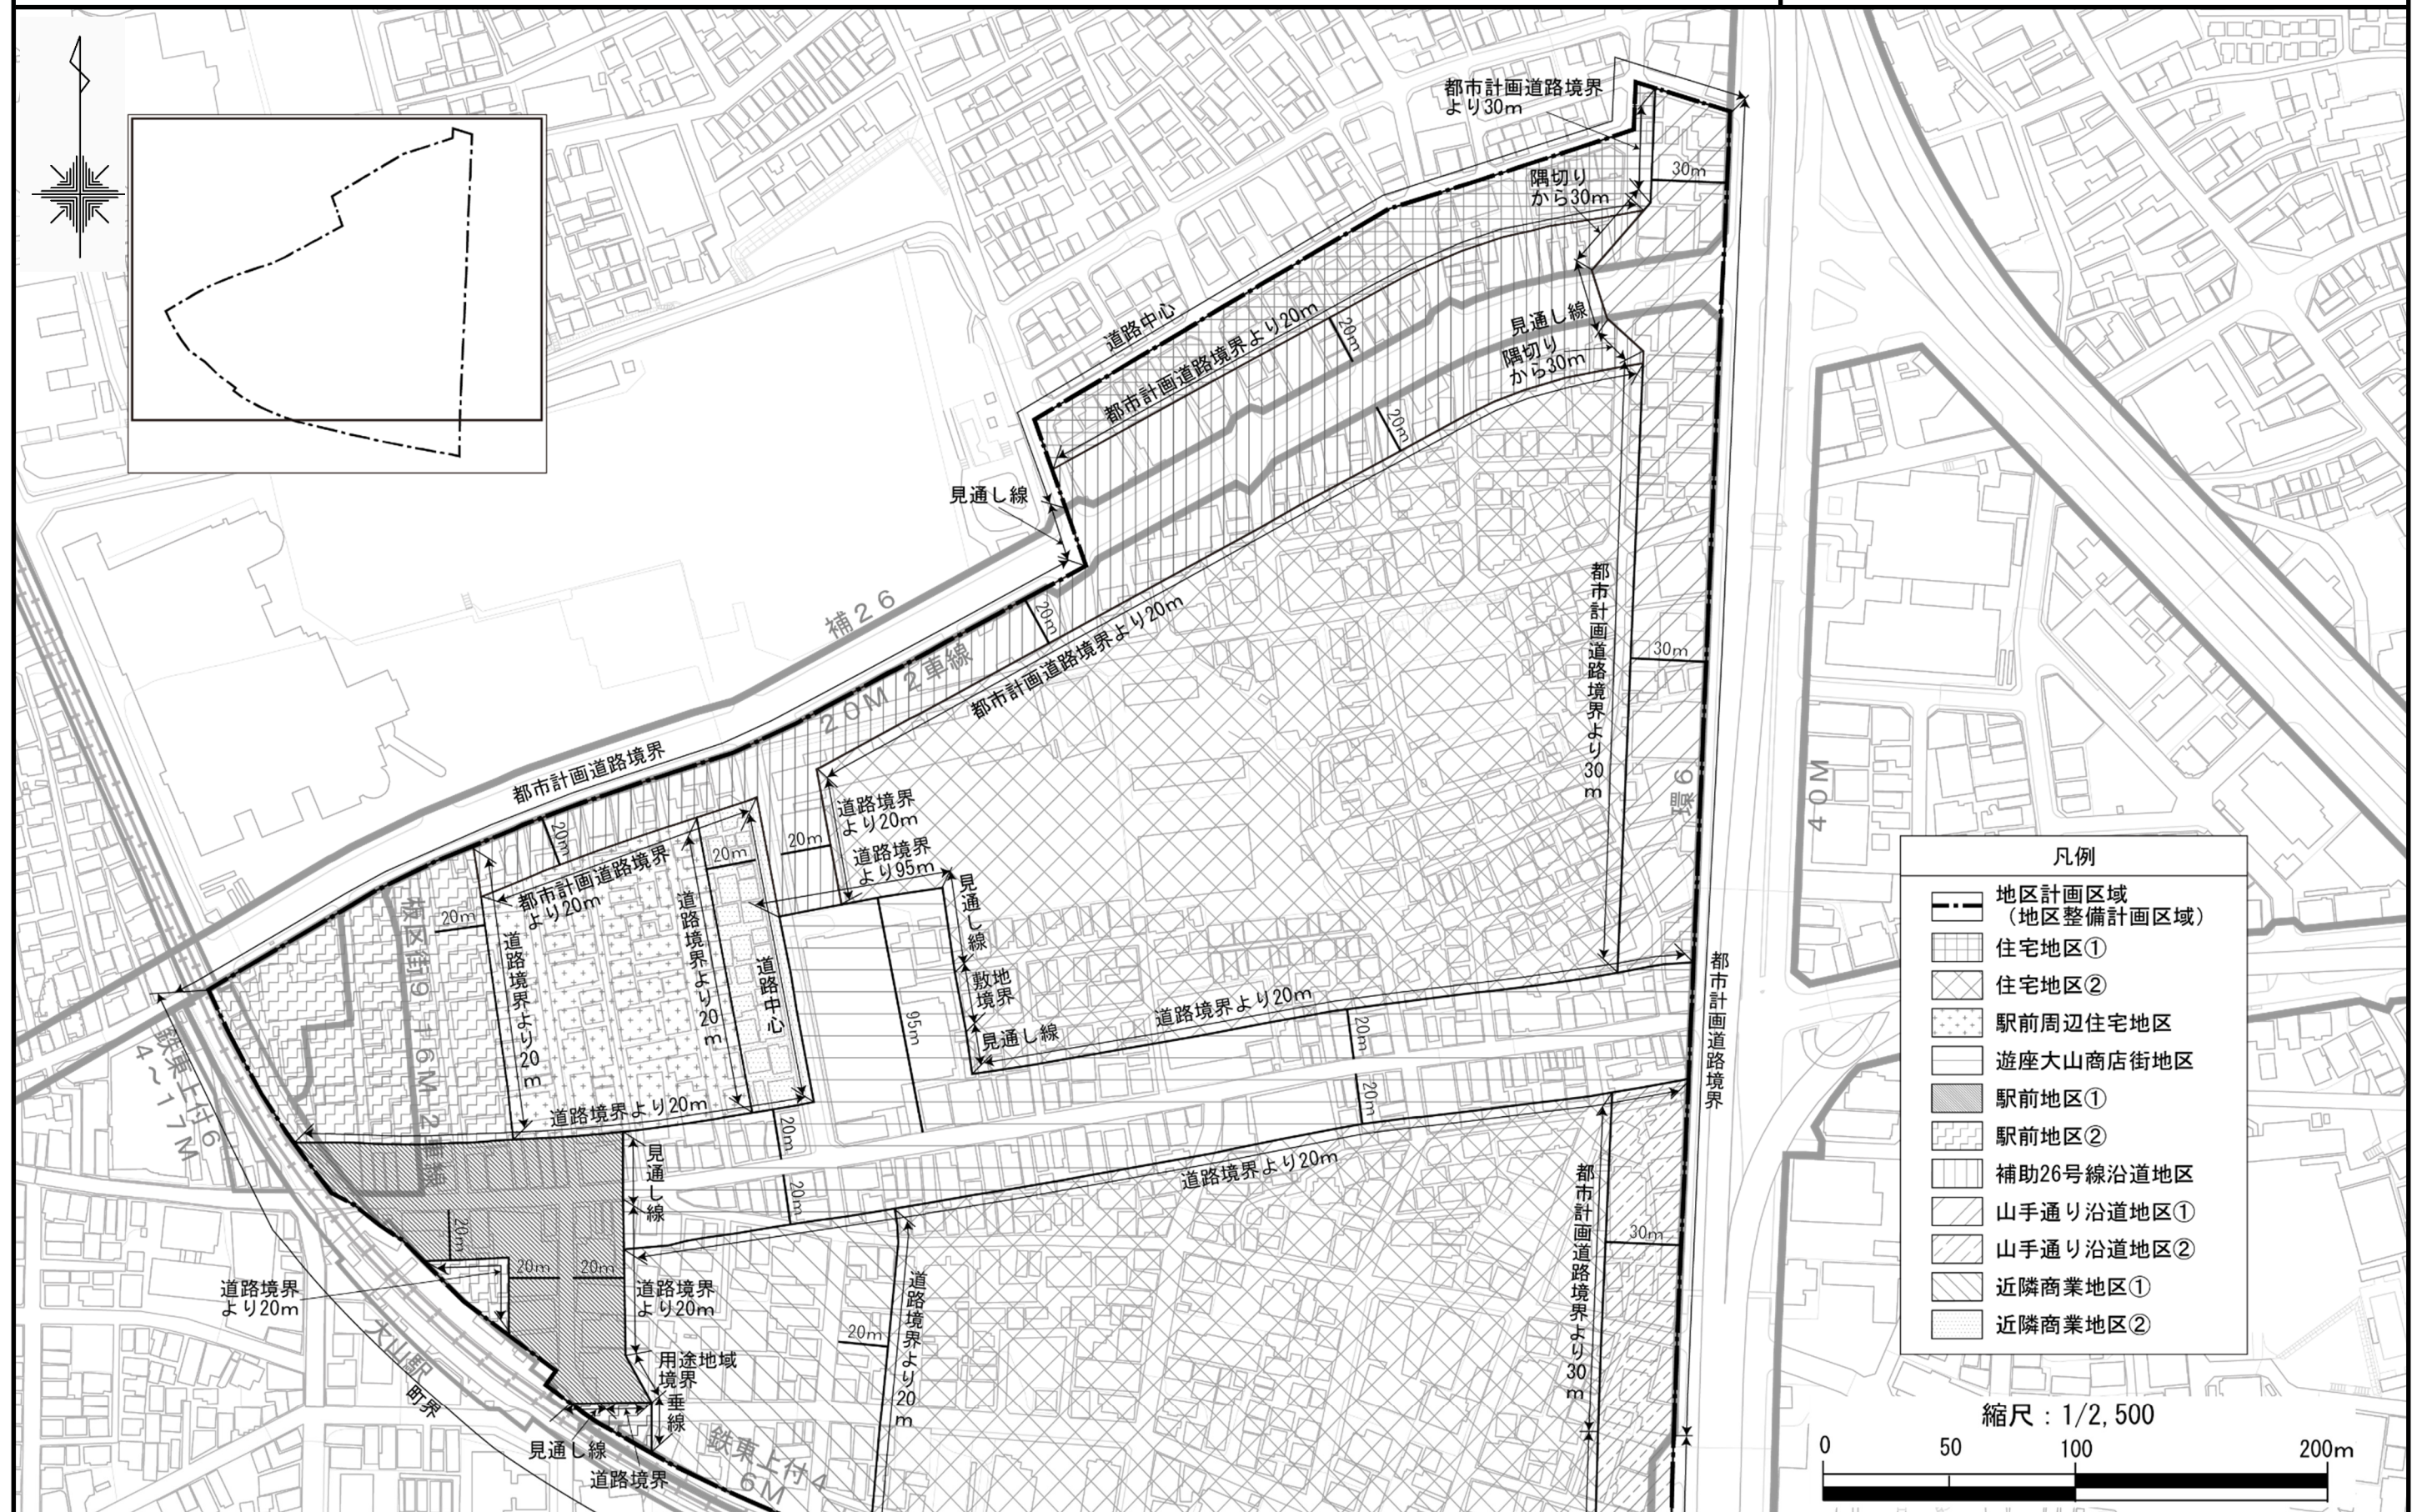