
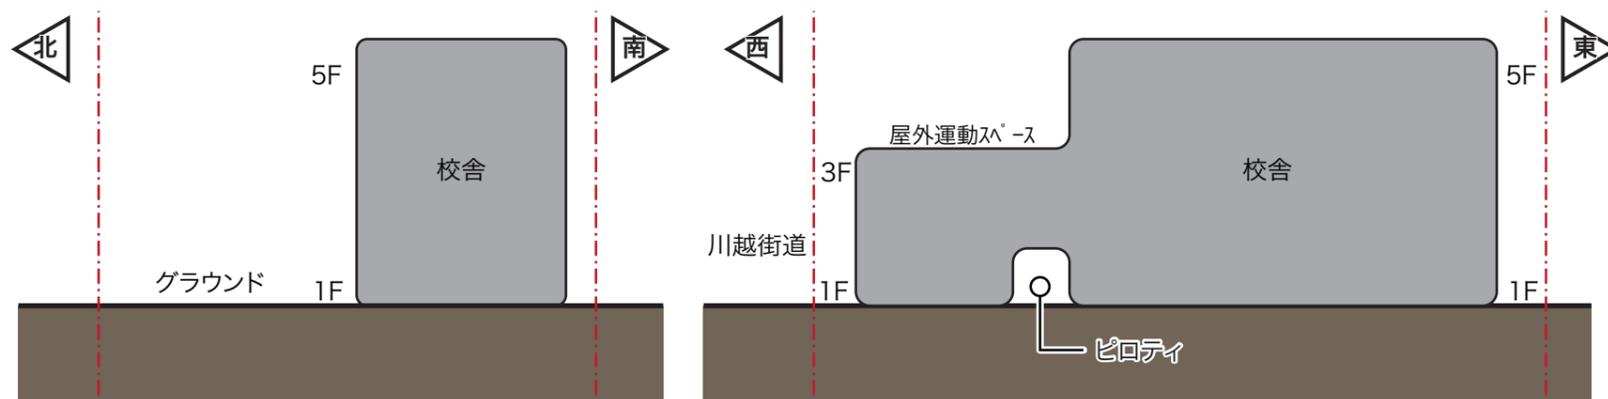


敷地南側配置（段階整備）案 **A案**

※工期は概算です。設計内容により変更となる場合があります。

メリット	<ul style="list-style-type: none"> 他案と比較して低層のため、近隣への圧迫感軽減 日常的な児童の縦移動が少ない(2-5F:4フロア)ため、移動の負担が軽減される 屋外倉庫が校舎内に含まれるため、別棟の屋外倉庫は不要になり、屋外空間が最大限確保できる ピロティにより、いち早く学校敷地内に入ることができる 屋上を運動スペースとして利用できる
デメリット	<ul style="list-style-type: none"> あいキッズはII期工事となるため、I期完成後は既存あいキッズ棟を利用しながら、II期工事を行う必要がある 工事中に体育館がない時期が生じるため、対策が必要となる。
工期	69か月
取り入れた意見	<ul style="list-style-type: none"> ピロティ 屋上運動スペース 駅に近い門

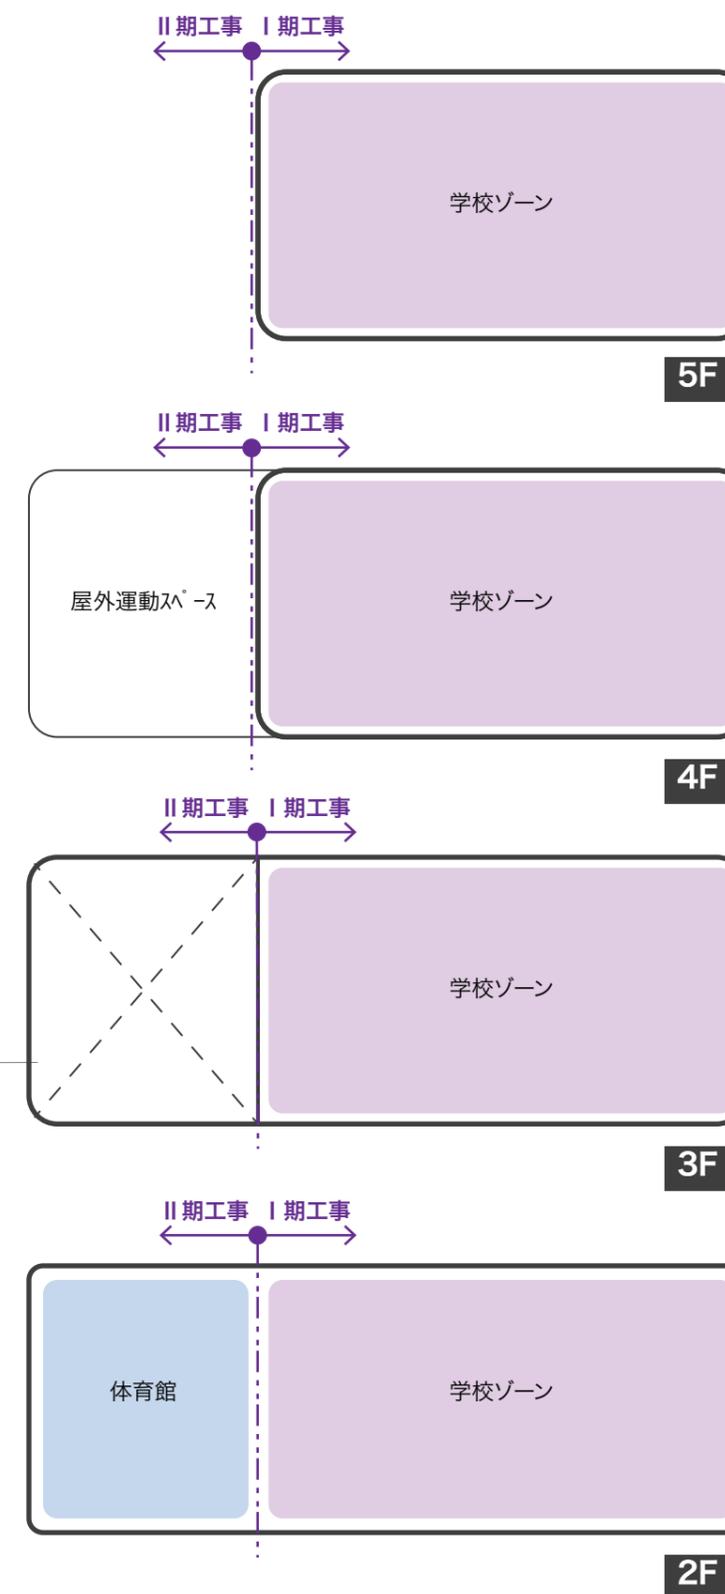


■断面イメージ

※地域連携室などの地域利用室は学校ゾーンに設けています。

敷地東側配置（段階整備）案 **B案**

※工期は概算です。設計内容により変更となる場合があります。

メリット	<ul style="list-style-type: none"> ・体育館・プールが常にある ・グラウンド形状が比較的整形
デメリット	<ul style="list-style-type: none"> ・日常的な児童・職員の縦移動が多い(1F-6F:6フロア)ため、移動の負担が大きい ・地下利用のため、工事費や施工性の負担が大きい ・法律上、北側に高い建物を建てることは不可のため、北側は高さを押える必要がある
工期	75か月
取り入れた意見	・地下プール

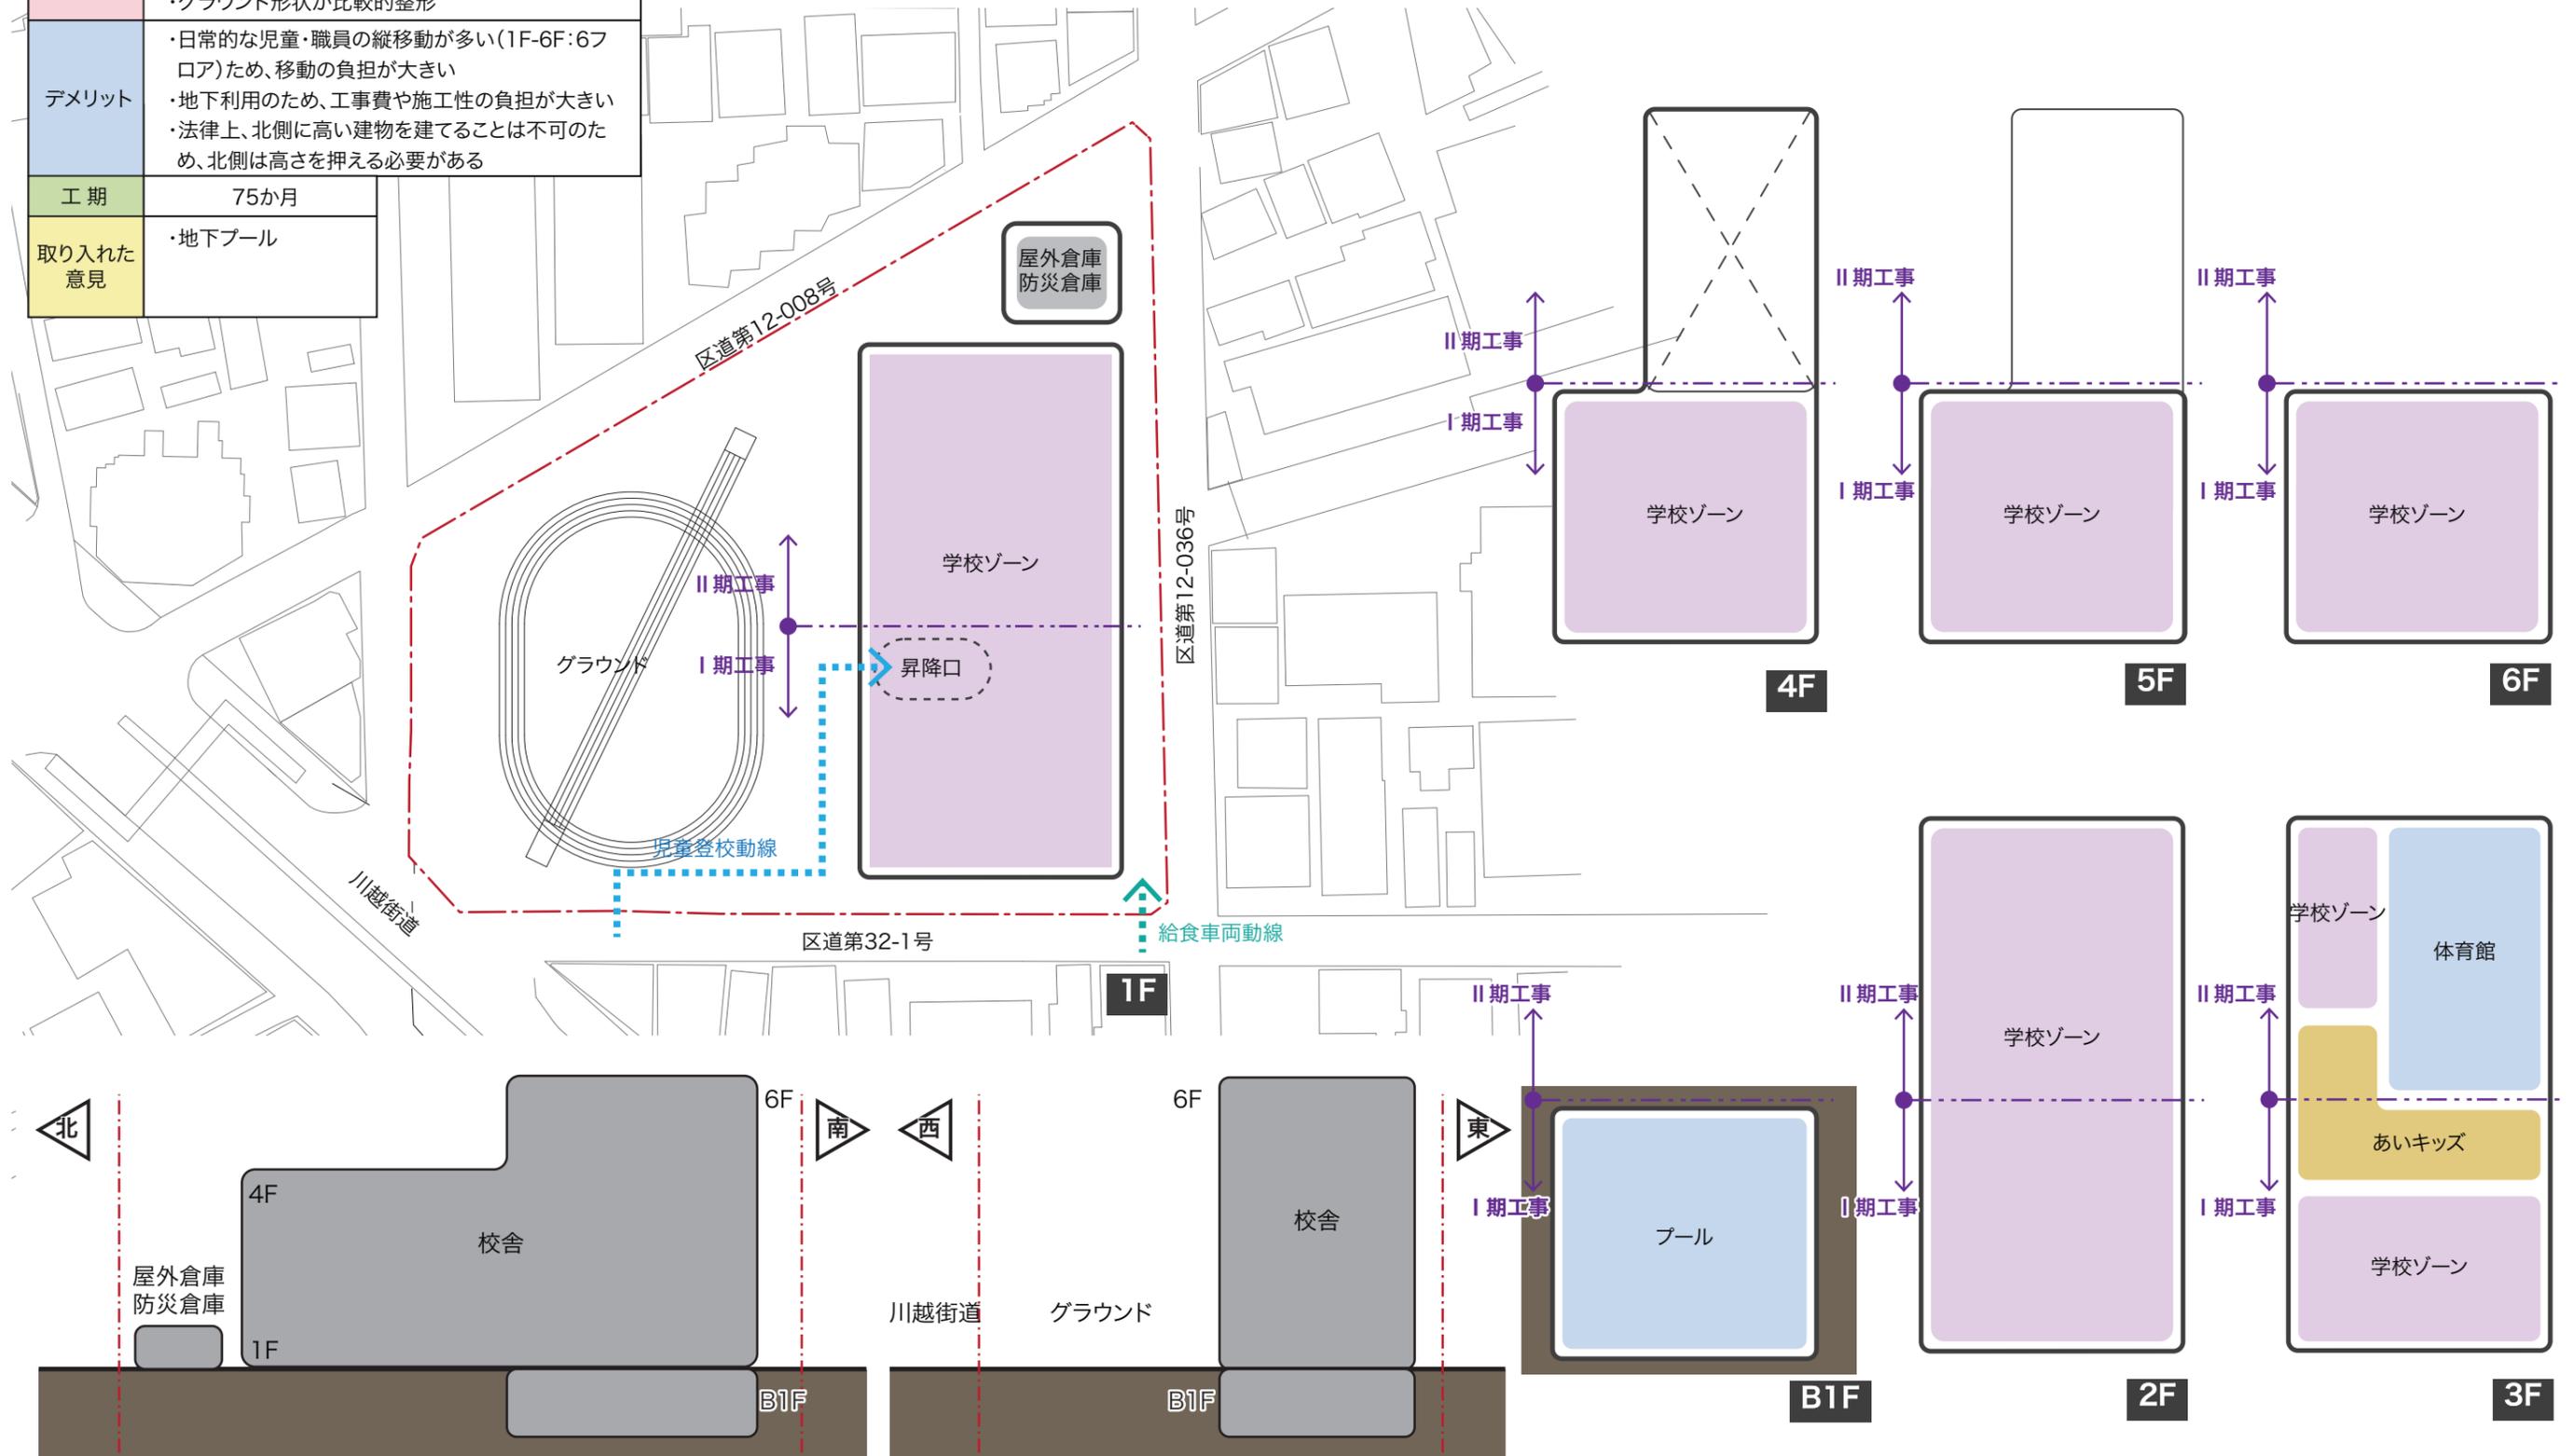

※プールは屋上にも設置できる

■断面イメージ

※地域連携室などの地域利用室は学校ゾーンに設けています。

