




この地図は、東京都知事の承認を受けて、東京都縮尺 1/2,500 の地形図（道路網図）を使用して作成したものである。（承認番号）4都市基交測第33号 令和4年5月24日  
ただし、計画線は、都市計画道路の計画図から転記したものである。無断複製を禁ず。（承認番号）4都市基街都第9号、令和4年4月19日

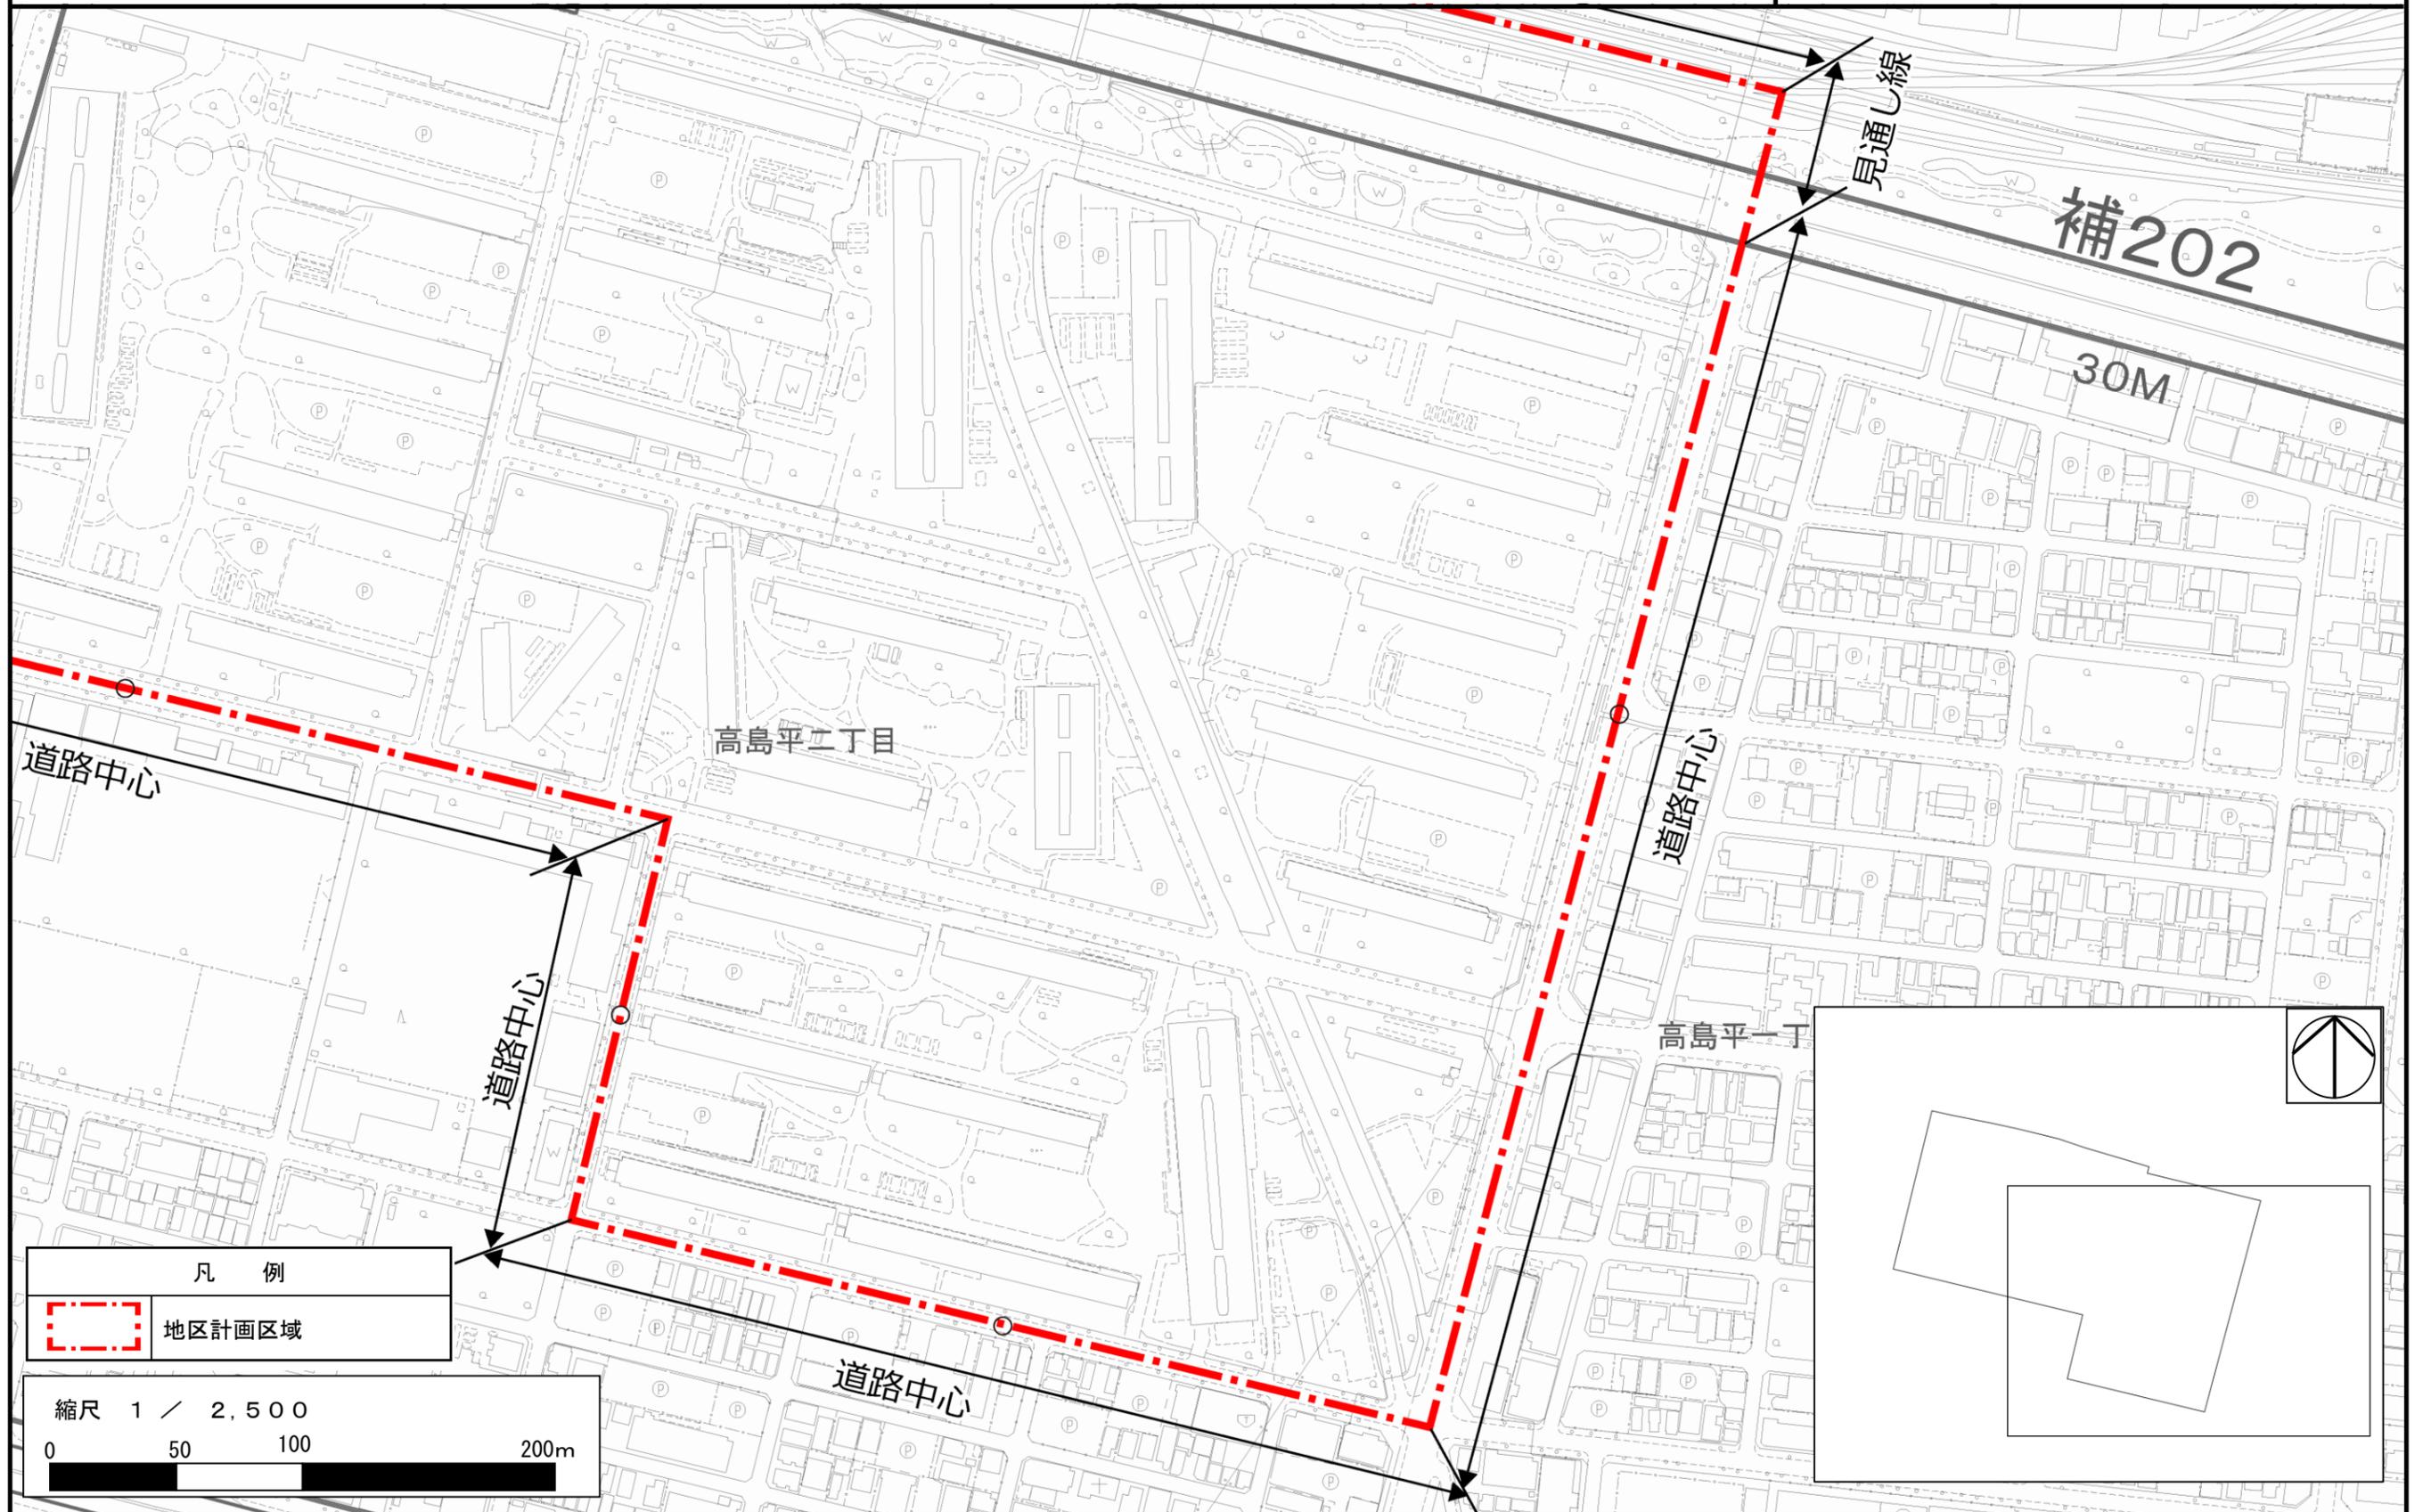


この地図は、東京都知事の承認を受けて、東京都縮尺1/2,500の地形図（道路網図）を使用して作成したものである。（承認番号）4都市基交測第33号 令和4年5月24日  
ただし、計画線は、都市計画道路の計画図から転記したものである。無断複製を禁ず。（承認番号）4都市基街都第9号、令和4年4月19日

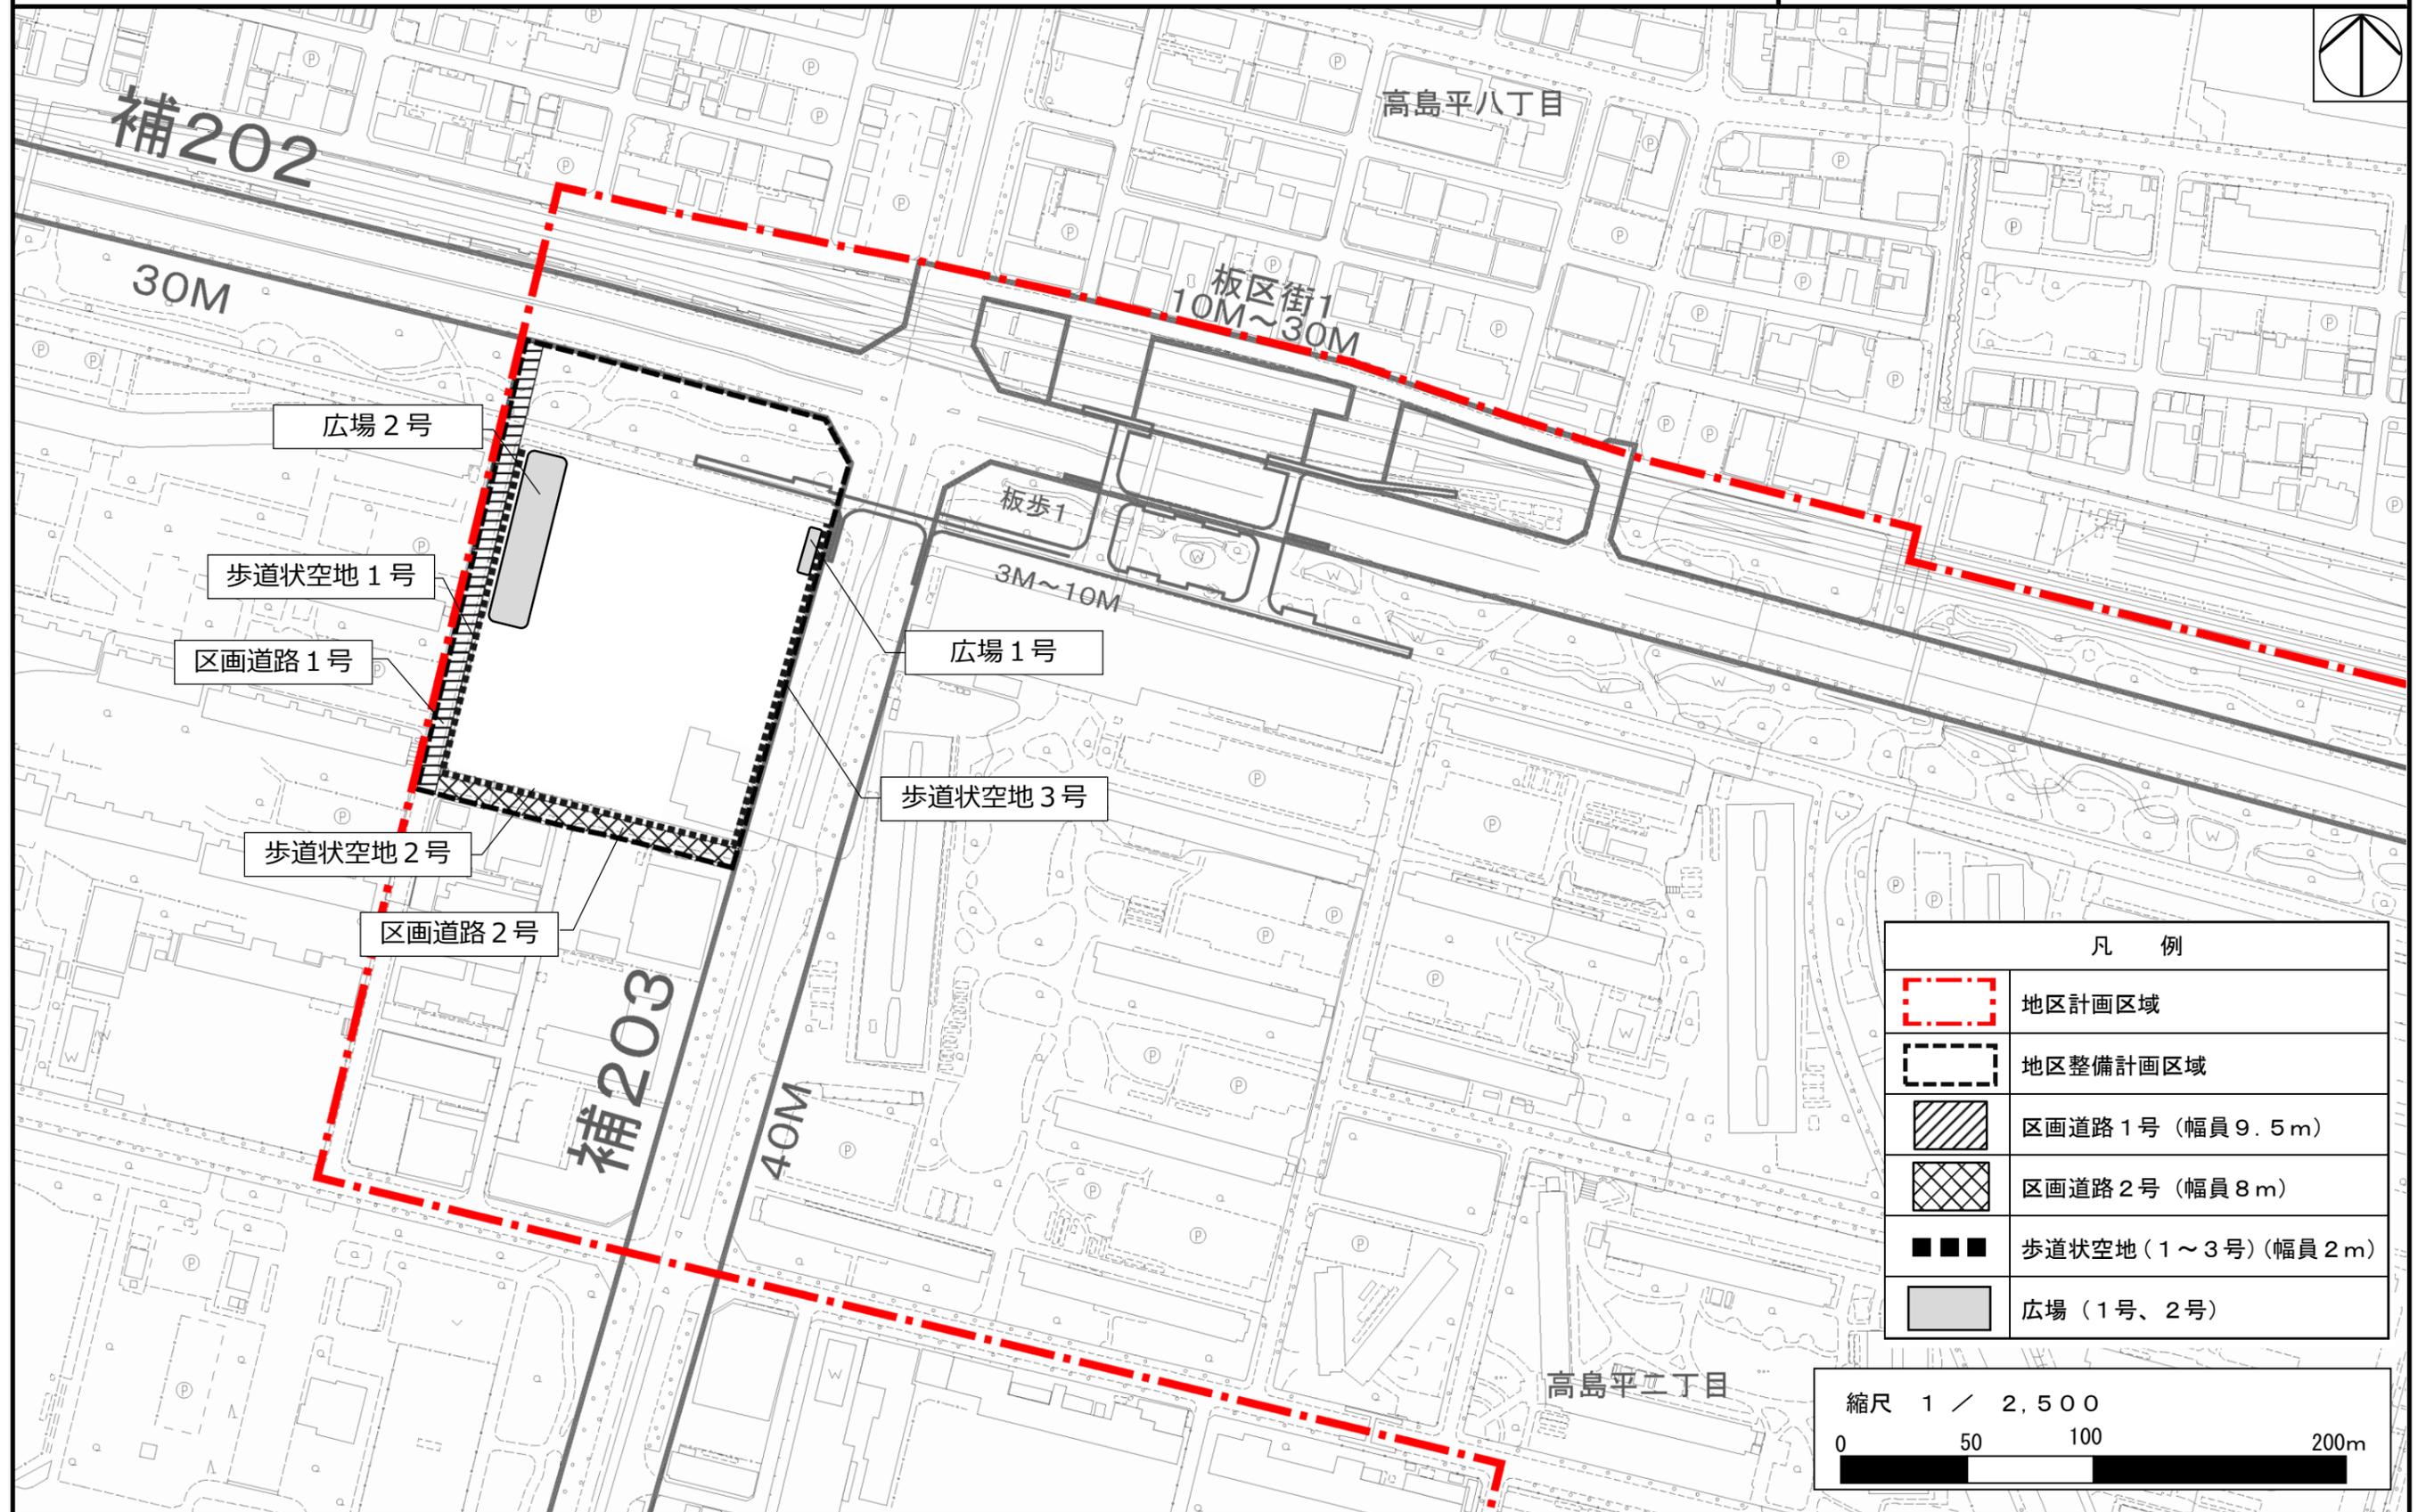



凡 例	
	地区計画区域
	地区整備計画区域
	区画道路1号 (幅員9.5m)
	区画道路2号 (幅員8m)
	歩道状空地 (1~3号) (幅員2m)
	広場 (1号、2号)

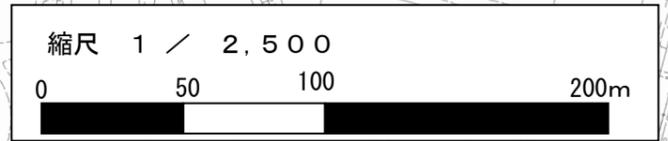


この地図は、東京都知事の承認を受けて、東京都縮尺 1/2,500 の地形図 (道路網図) を使用して作成したものである。(承認番号) 4都市基交測第33号 令和4年5月24日  
ただし、計画線は、都市計画道路の計画図から転記したものである。無断複製を禁ず。(承認番号) 4都市基街都第9号、令和4年4月19日

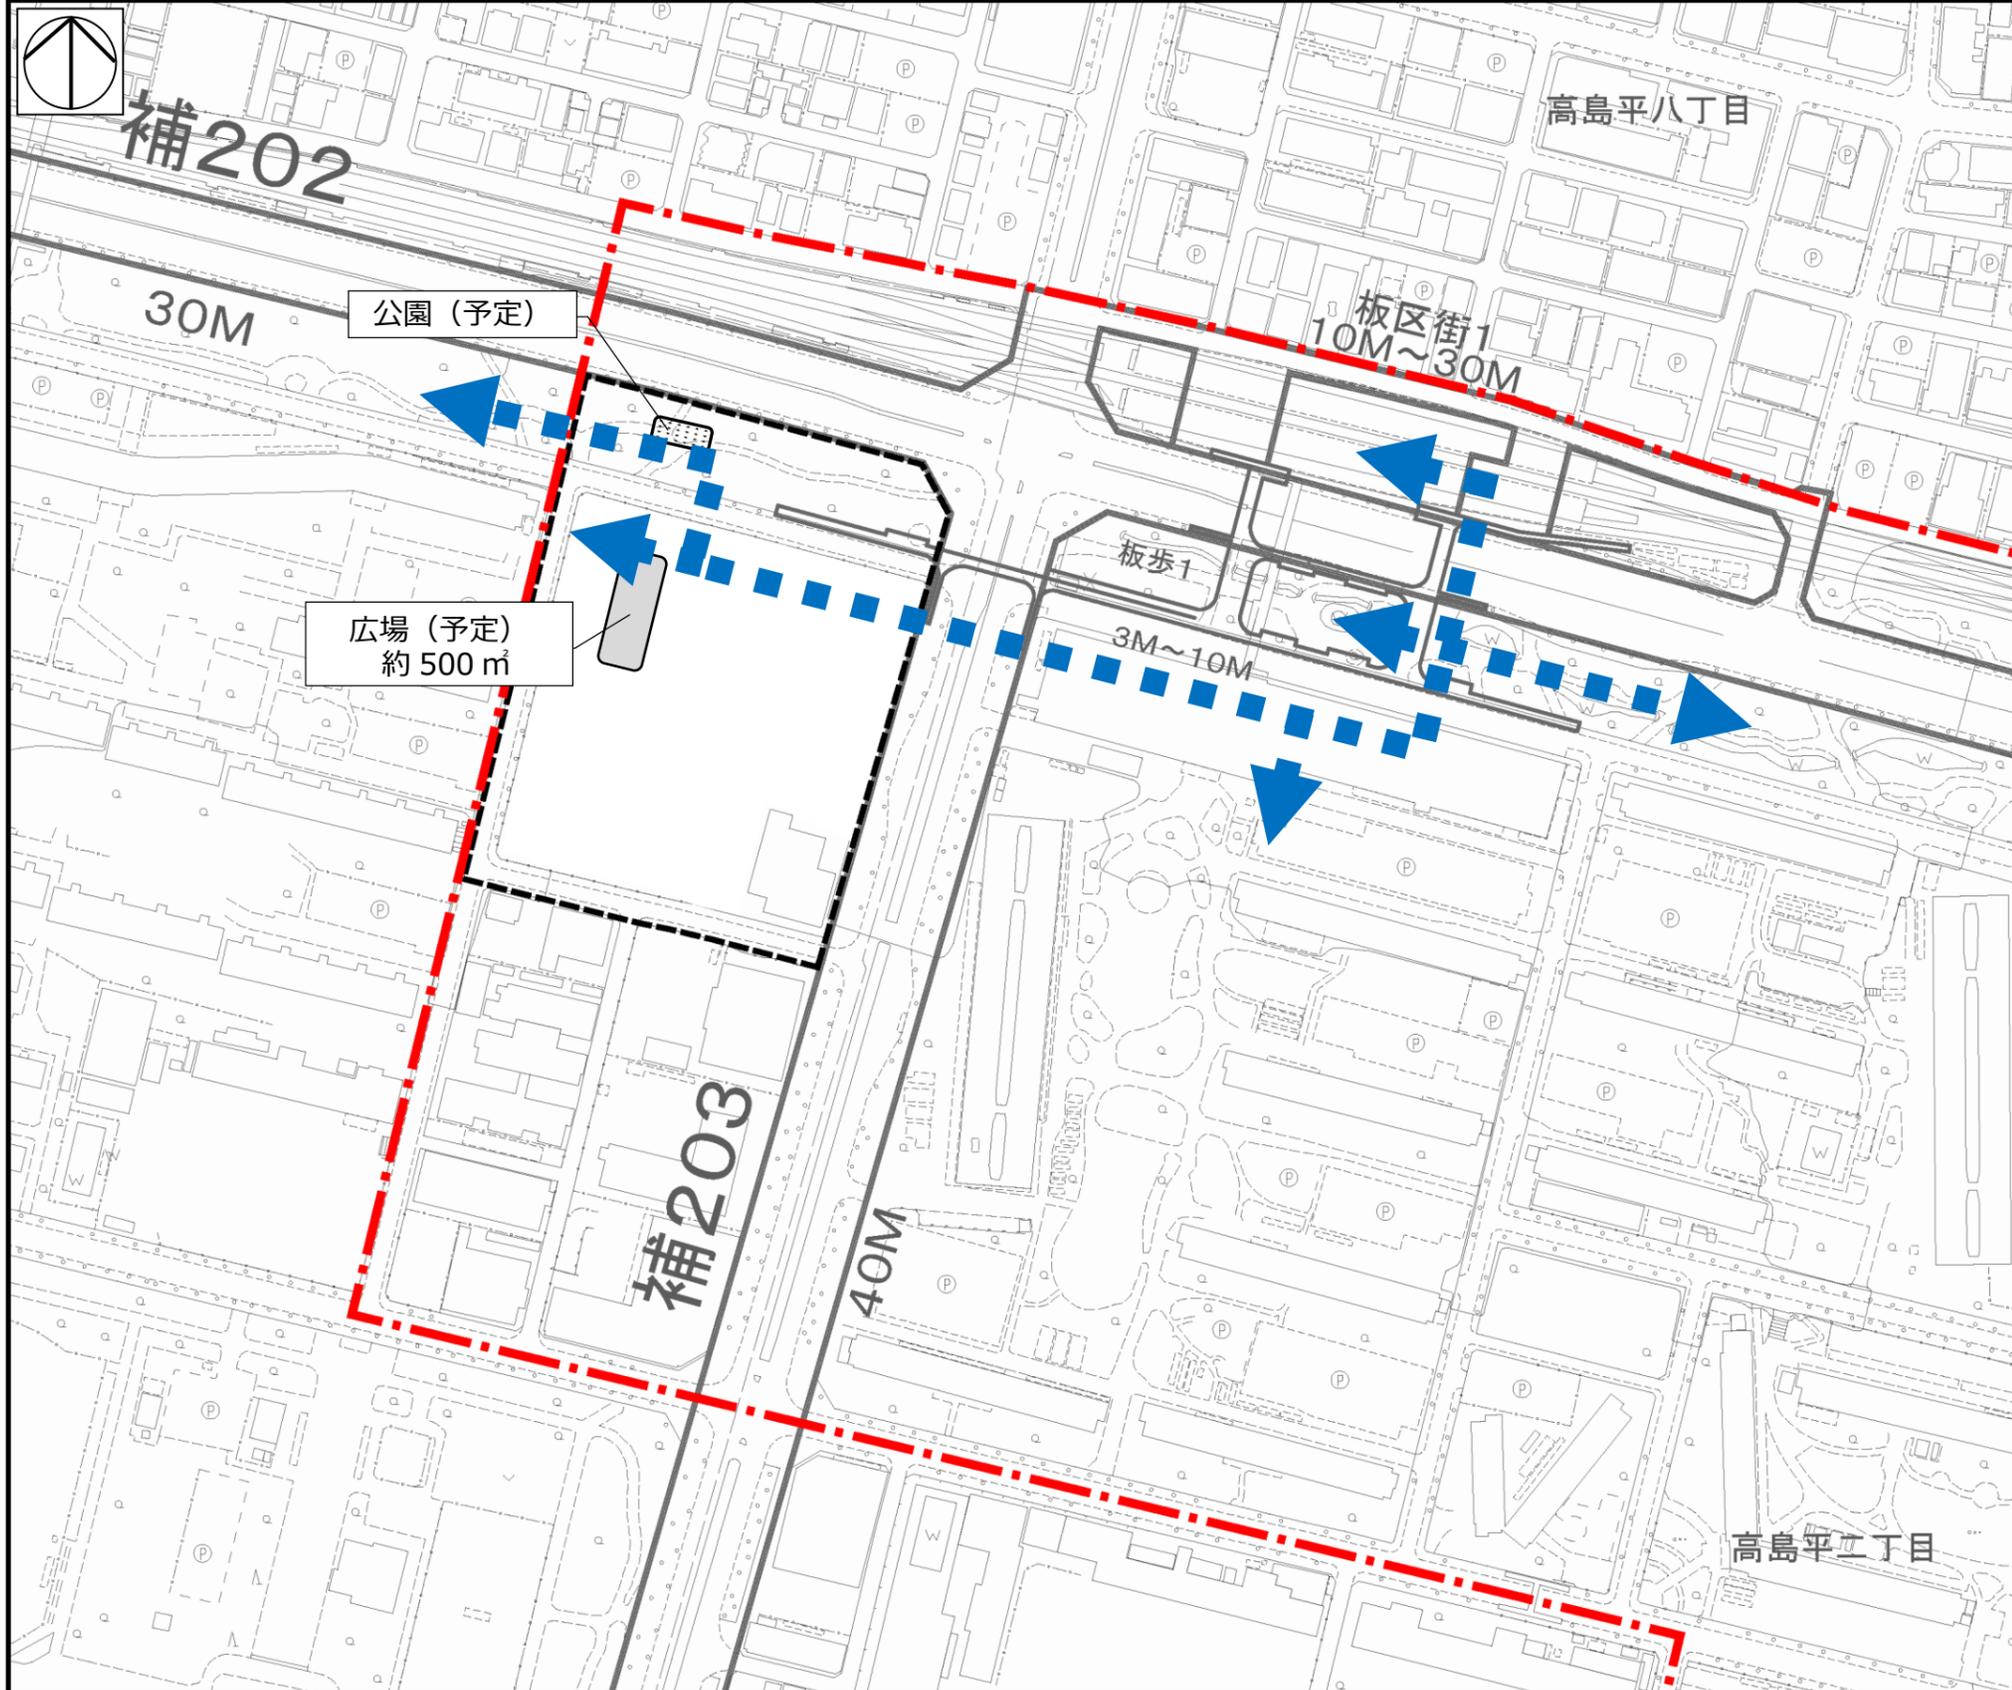



(参考) 断面構成イメージ

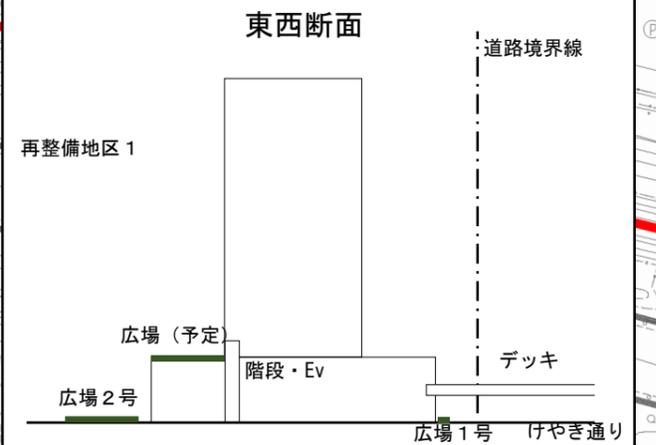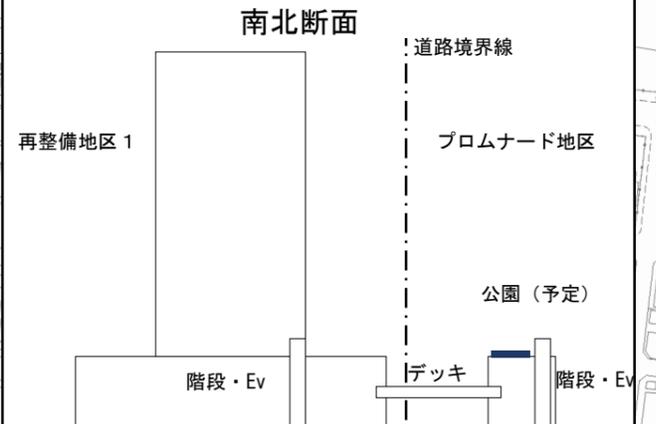


凡 例	
	地区計画区域
	地区整備計画区域
将来地区施設に位置づける予定のもの	
	公園(デッキレベル以上)
	広場(デッキレベル以上)
	歩行者専用通路(デッキネットワーク) ※水害時にも活用できるものとする。

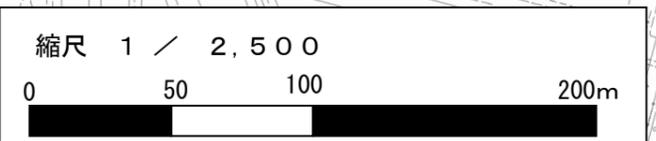

この地図は、東京都知事の承認を受けて、東京都縮尺1/2,500の地形図(道路網図)を使用して作成したものである。(承認番号)4都市基交測第33号 令和4年5月24日  
 ただし、計画線は、都市計画道路の計画図から転記したものである。無断複製を禁ず。(承認番号)4都市基街都第9号、令和4年4月19日

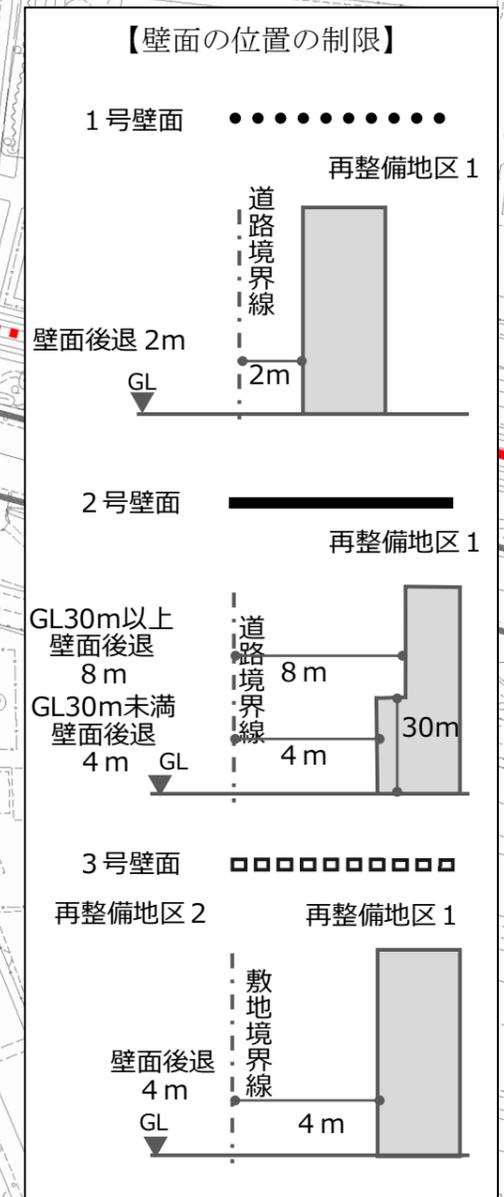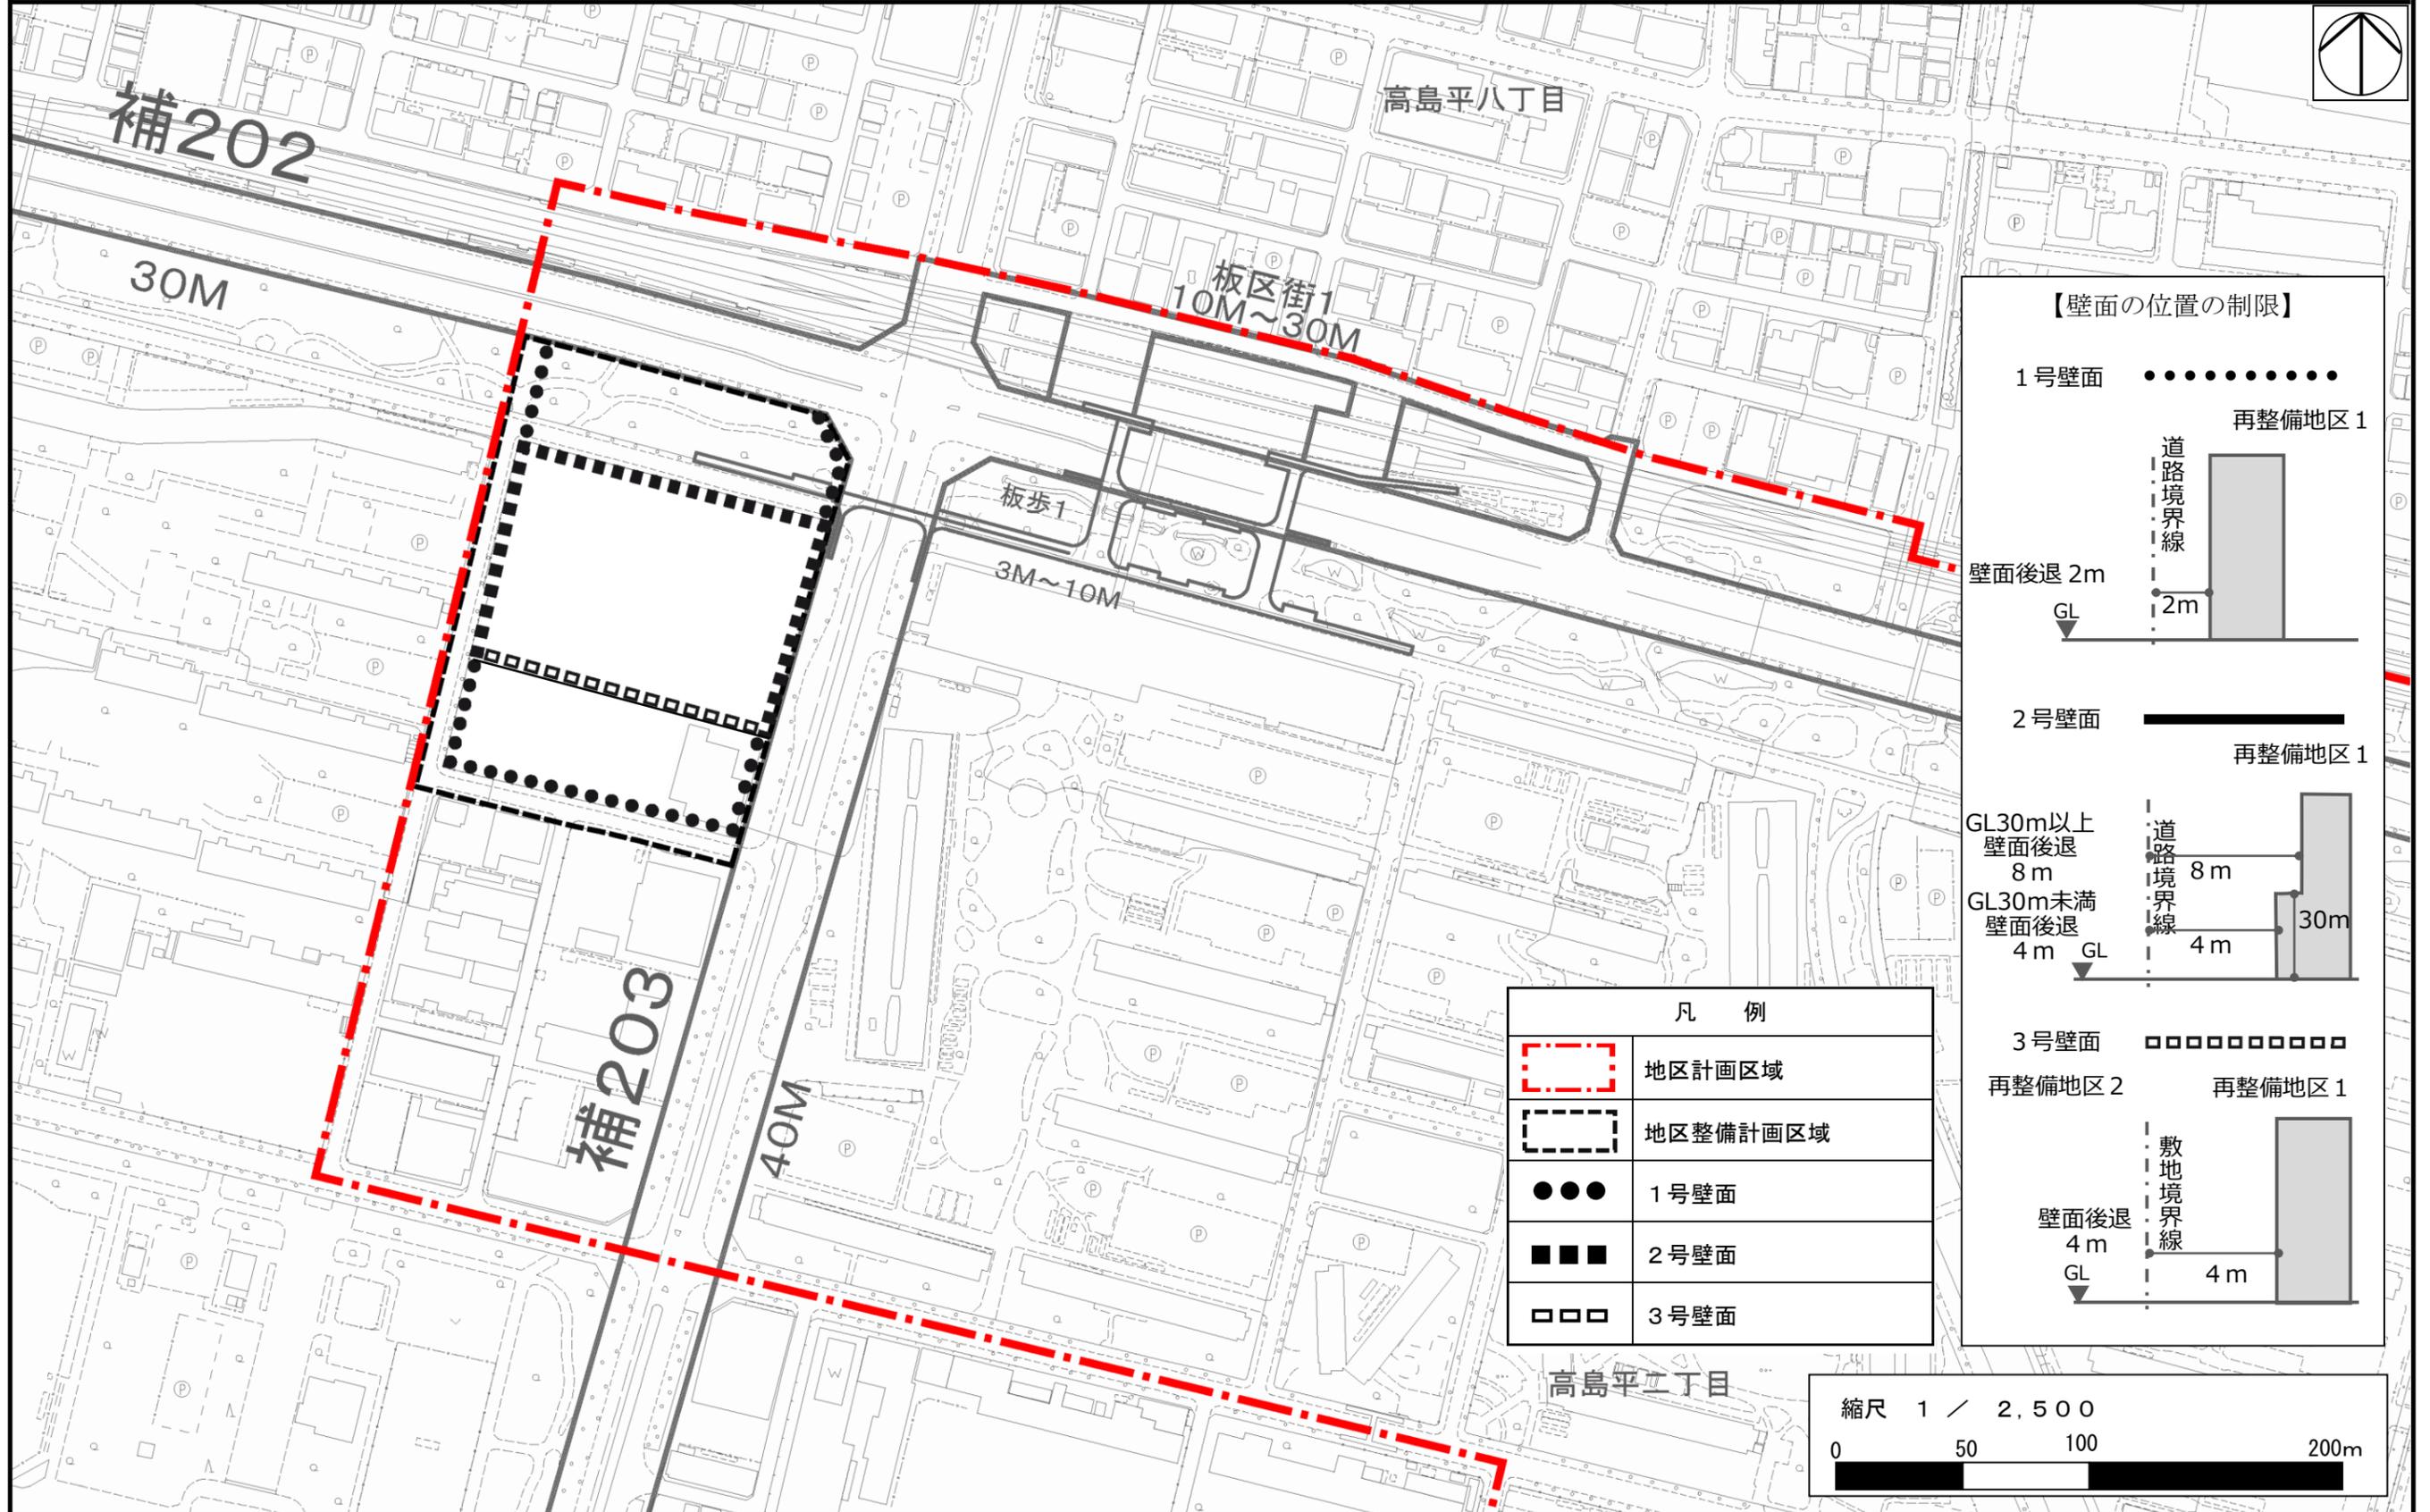

凡 例	
	地区計画区域
	地区整備計画区域
	1号壁面
	2号壁面
	3号壁面

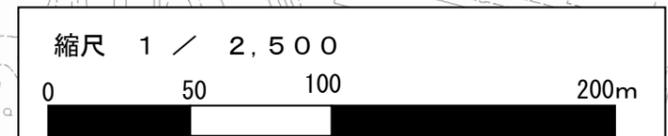

この地図は、東京都知事の承認を受けて、東京都縮尺1/2,500の地形図(道路網図)を使用して作成したものである。(承認番号)4都市基交測第33号 令和4年5月24日  
ただし、計画線は、都市計画道路の計画図から転記したものである。無断複製を禁ず。(承認番号)4都市基街都第9号、令和4年4月19日