

# 都 市 計 画 原 案

東京都市計画公園

第8・3・40号加賀史跡公園の変更

(板橋区決定)

|   |       |           |   |      |
|---|-------|-----------|---|------|
| 1 | 計 画 書 | ・ ・ ・ ・ ・ | 1 | ペー ジ |
| 2 | 総 括 図 | ・ ・ ・ ・ ・ | 2 | ペー ジ |
| 3 | 計 画 図 | ・ ・ ・ ・ ・ | 3 | ペー ジ |

東京都市計画公園の変更(板橋区決定)

東京都市計画公園に第8・3・40号加賀史跡公園を次のように追加する。

| 種別   | 名称       |        | 位置      | 面積     | 備考    |
|------|----------|--------|---------|--------|-------|
|      | 番号       | 公園名    |         |        |       |
| 特殊公園 | 第8・3・40号 | 加賀史跡公園 | 加賀一丁目地内 | 約1.2ha | 園路、遺跡 |

「区域は計画図表示のとおり」

理由 史跡の保存・活用と歴史文化の継承を推進するため、上記のとおり公園を追加する。

新旧対照表


| 新旧 | 種別   | 名称       |        | 位置      | 面積     | 備考 |
|----|------|----------|--------|---------|--------|----|
|    |      | 番号       | 公園名    |         |        |    |
| 新  | 特殊公園 | 第8・3・40号 | 加賀史跡公園 | 加賀一丁目地内 | 約1.2ha | 追加 |







東京都市計画公園計画図  
第八・三・四十号 加賀史跡公園  
縮尺 式千五百分之一

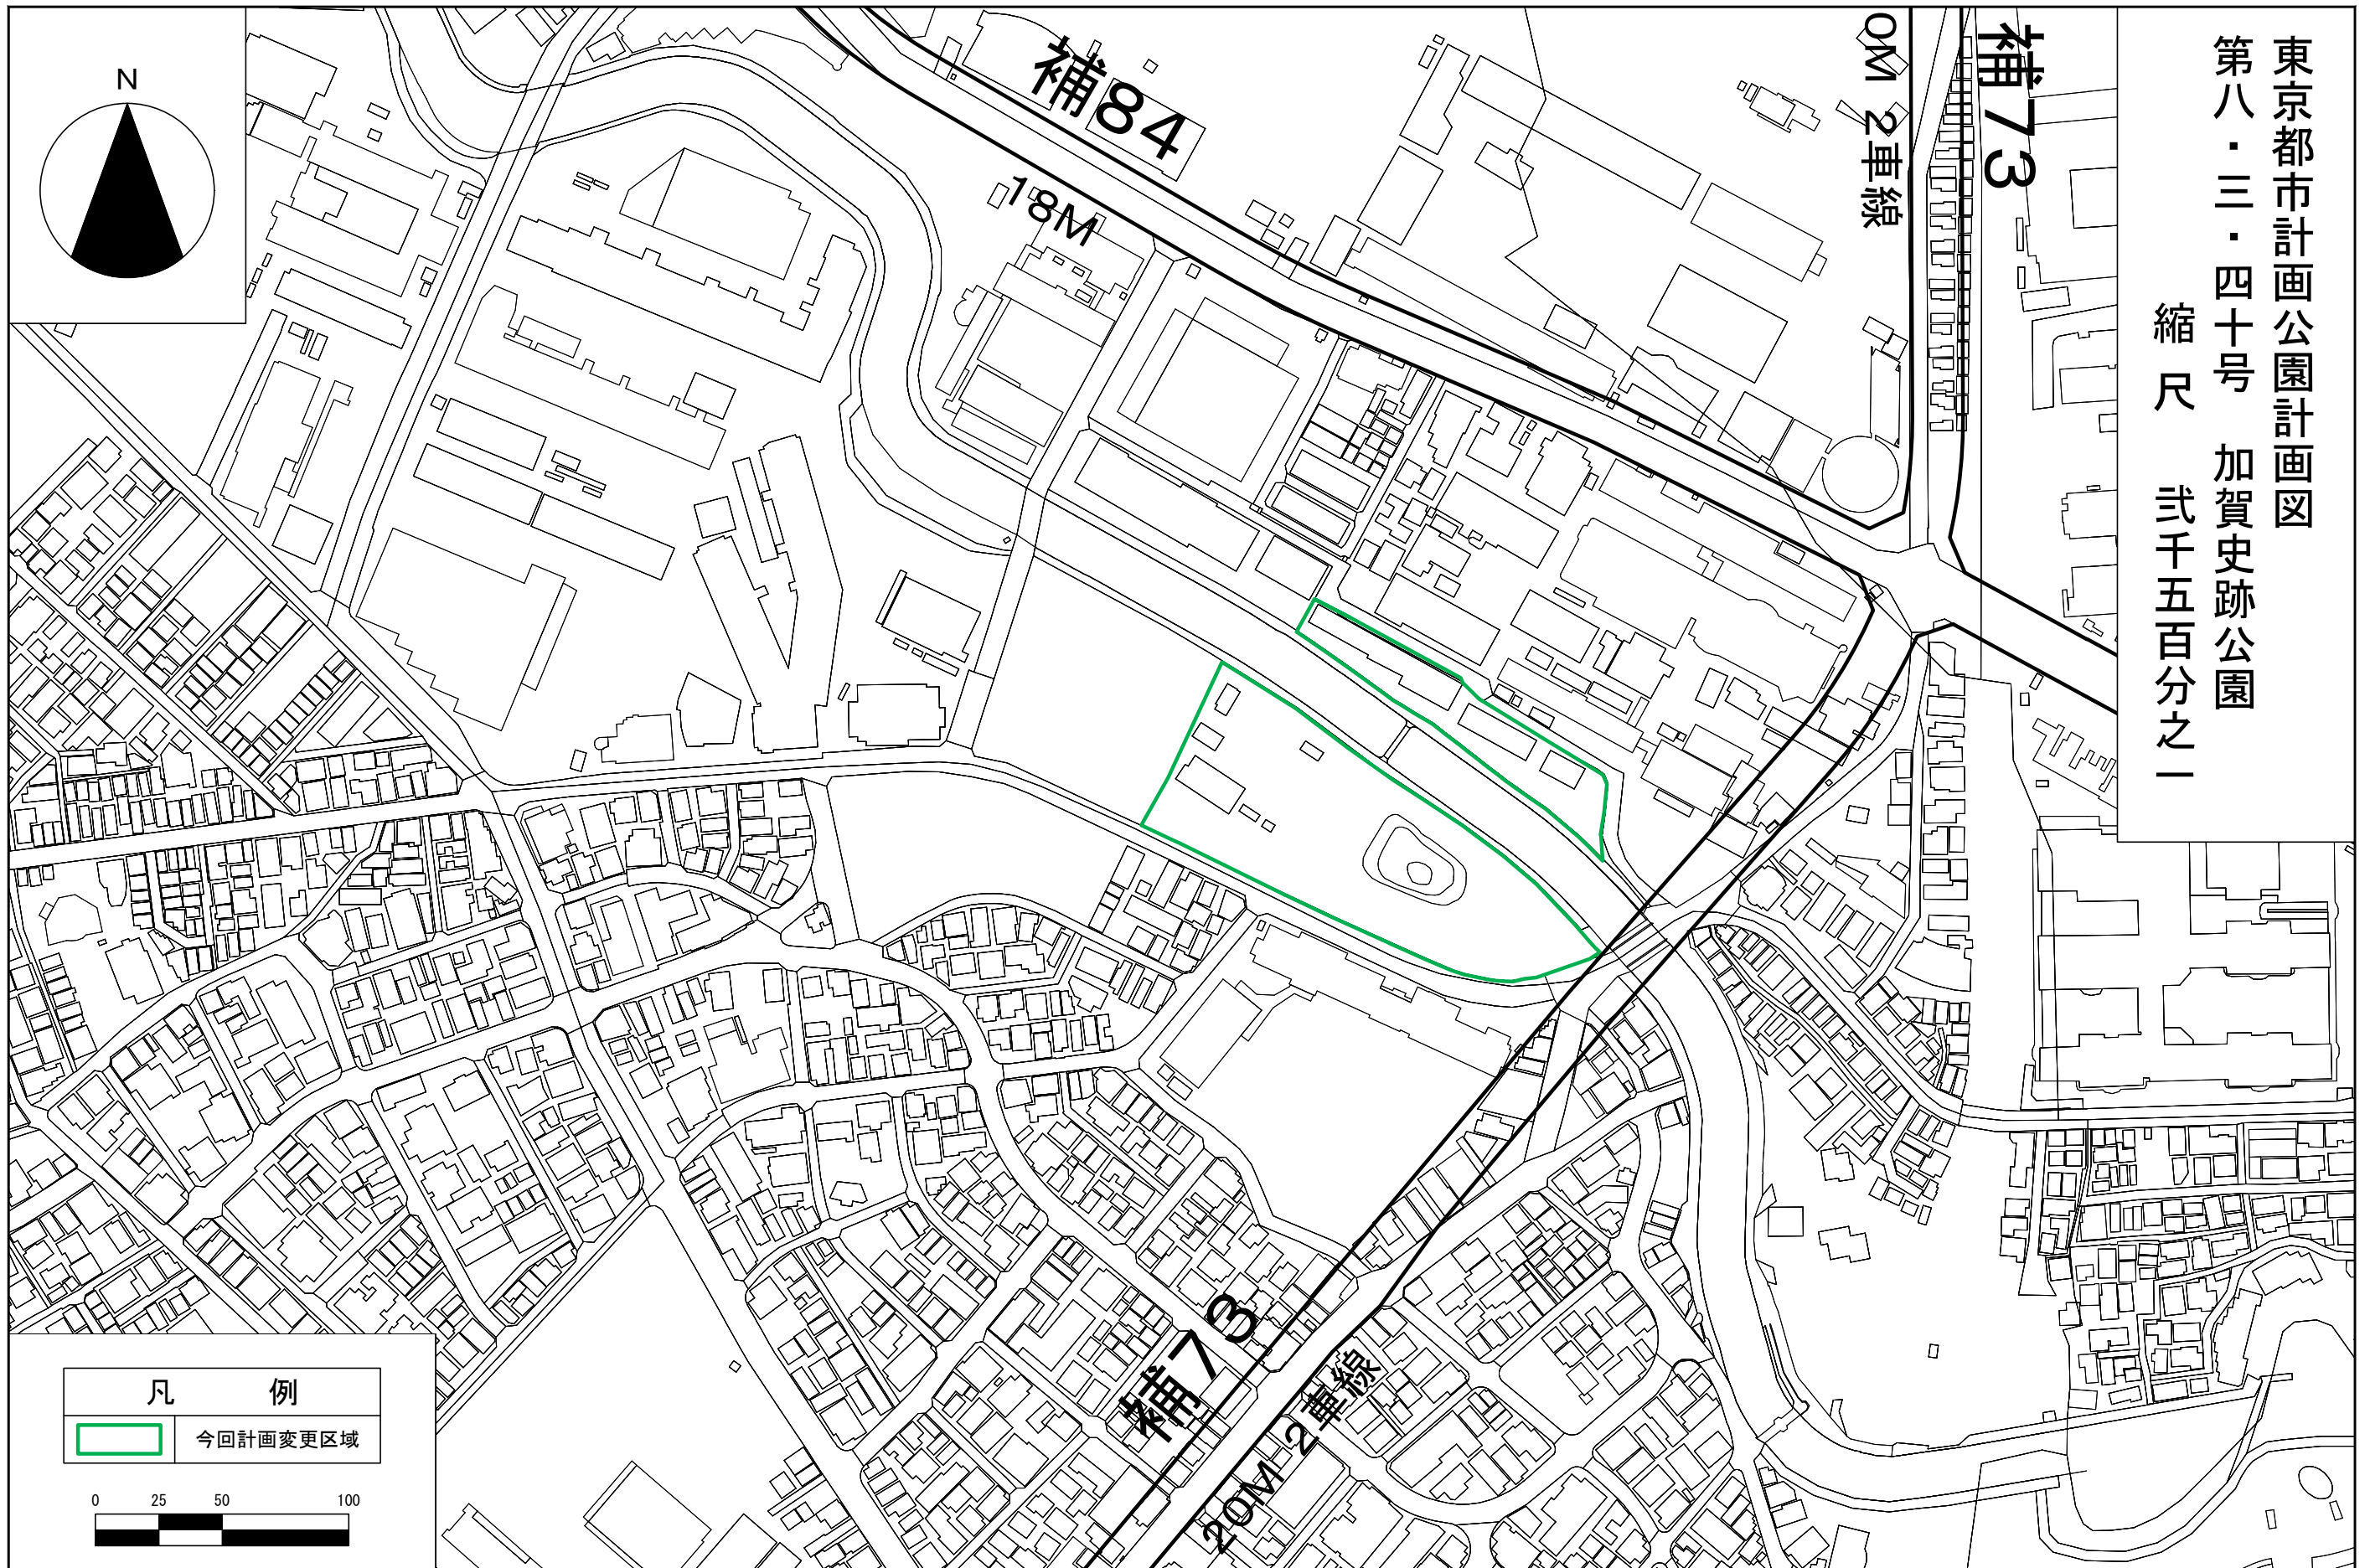

この地図は、東京都知事の承認を受けて、東京都縮尺2,500分の1地形図を利用して作成したものである。  
(承認番号) (MMT利許第07-K119-301号) 令和7年7月17日、(利用許諾番号) 7都市基交測第108号、令和7年7月14日  
ただし、計画線は都市計画道路網図から転記したものである。無断転載を禁ず。(承認番号) 6都市基街都第5号、令和6年4月15日