板橋

【-28, 344】
(-28, 344)
X=-28, 700

【-13, 792】
(-13, 793)
Y=-13, 500

平成四年一月　調製
平成十七年十二月　補正
平成三十一年三月　補正

令和二年三月　補正
令和六年二月　補正
令和七年一月　補正

【-13, 292】
(-13, 293)
Y=-13, 000

【-28, 344】
(-28, 344)
X=-28, 700

33

13	14	15
23	24	25
33	34	35

道路台帳平面図

三十三号二十四番

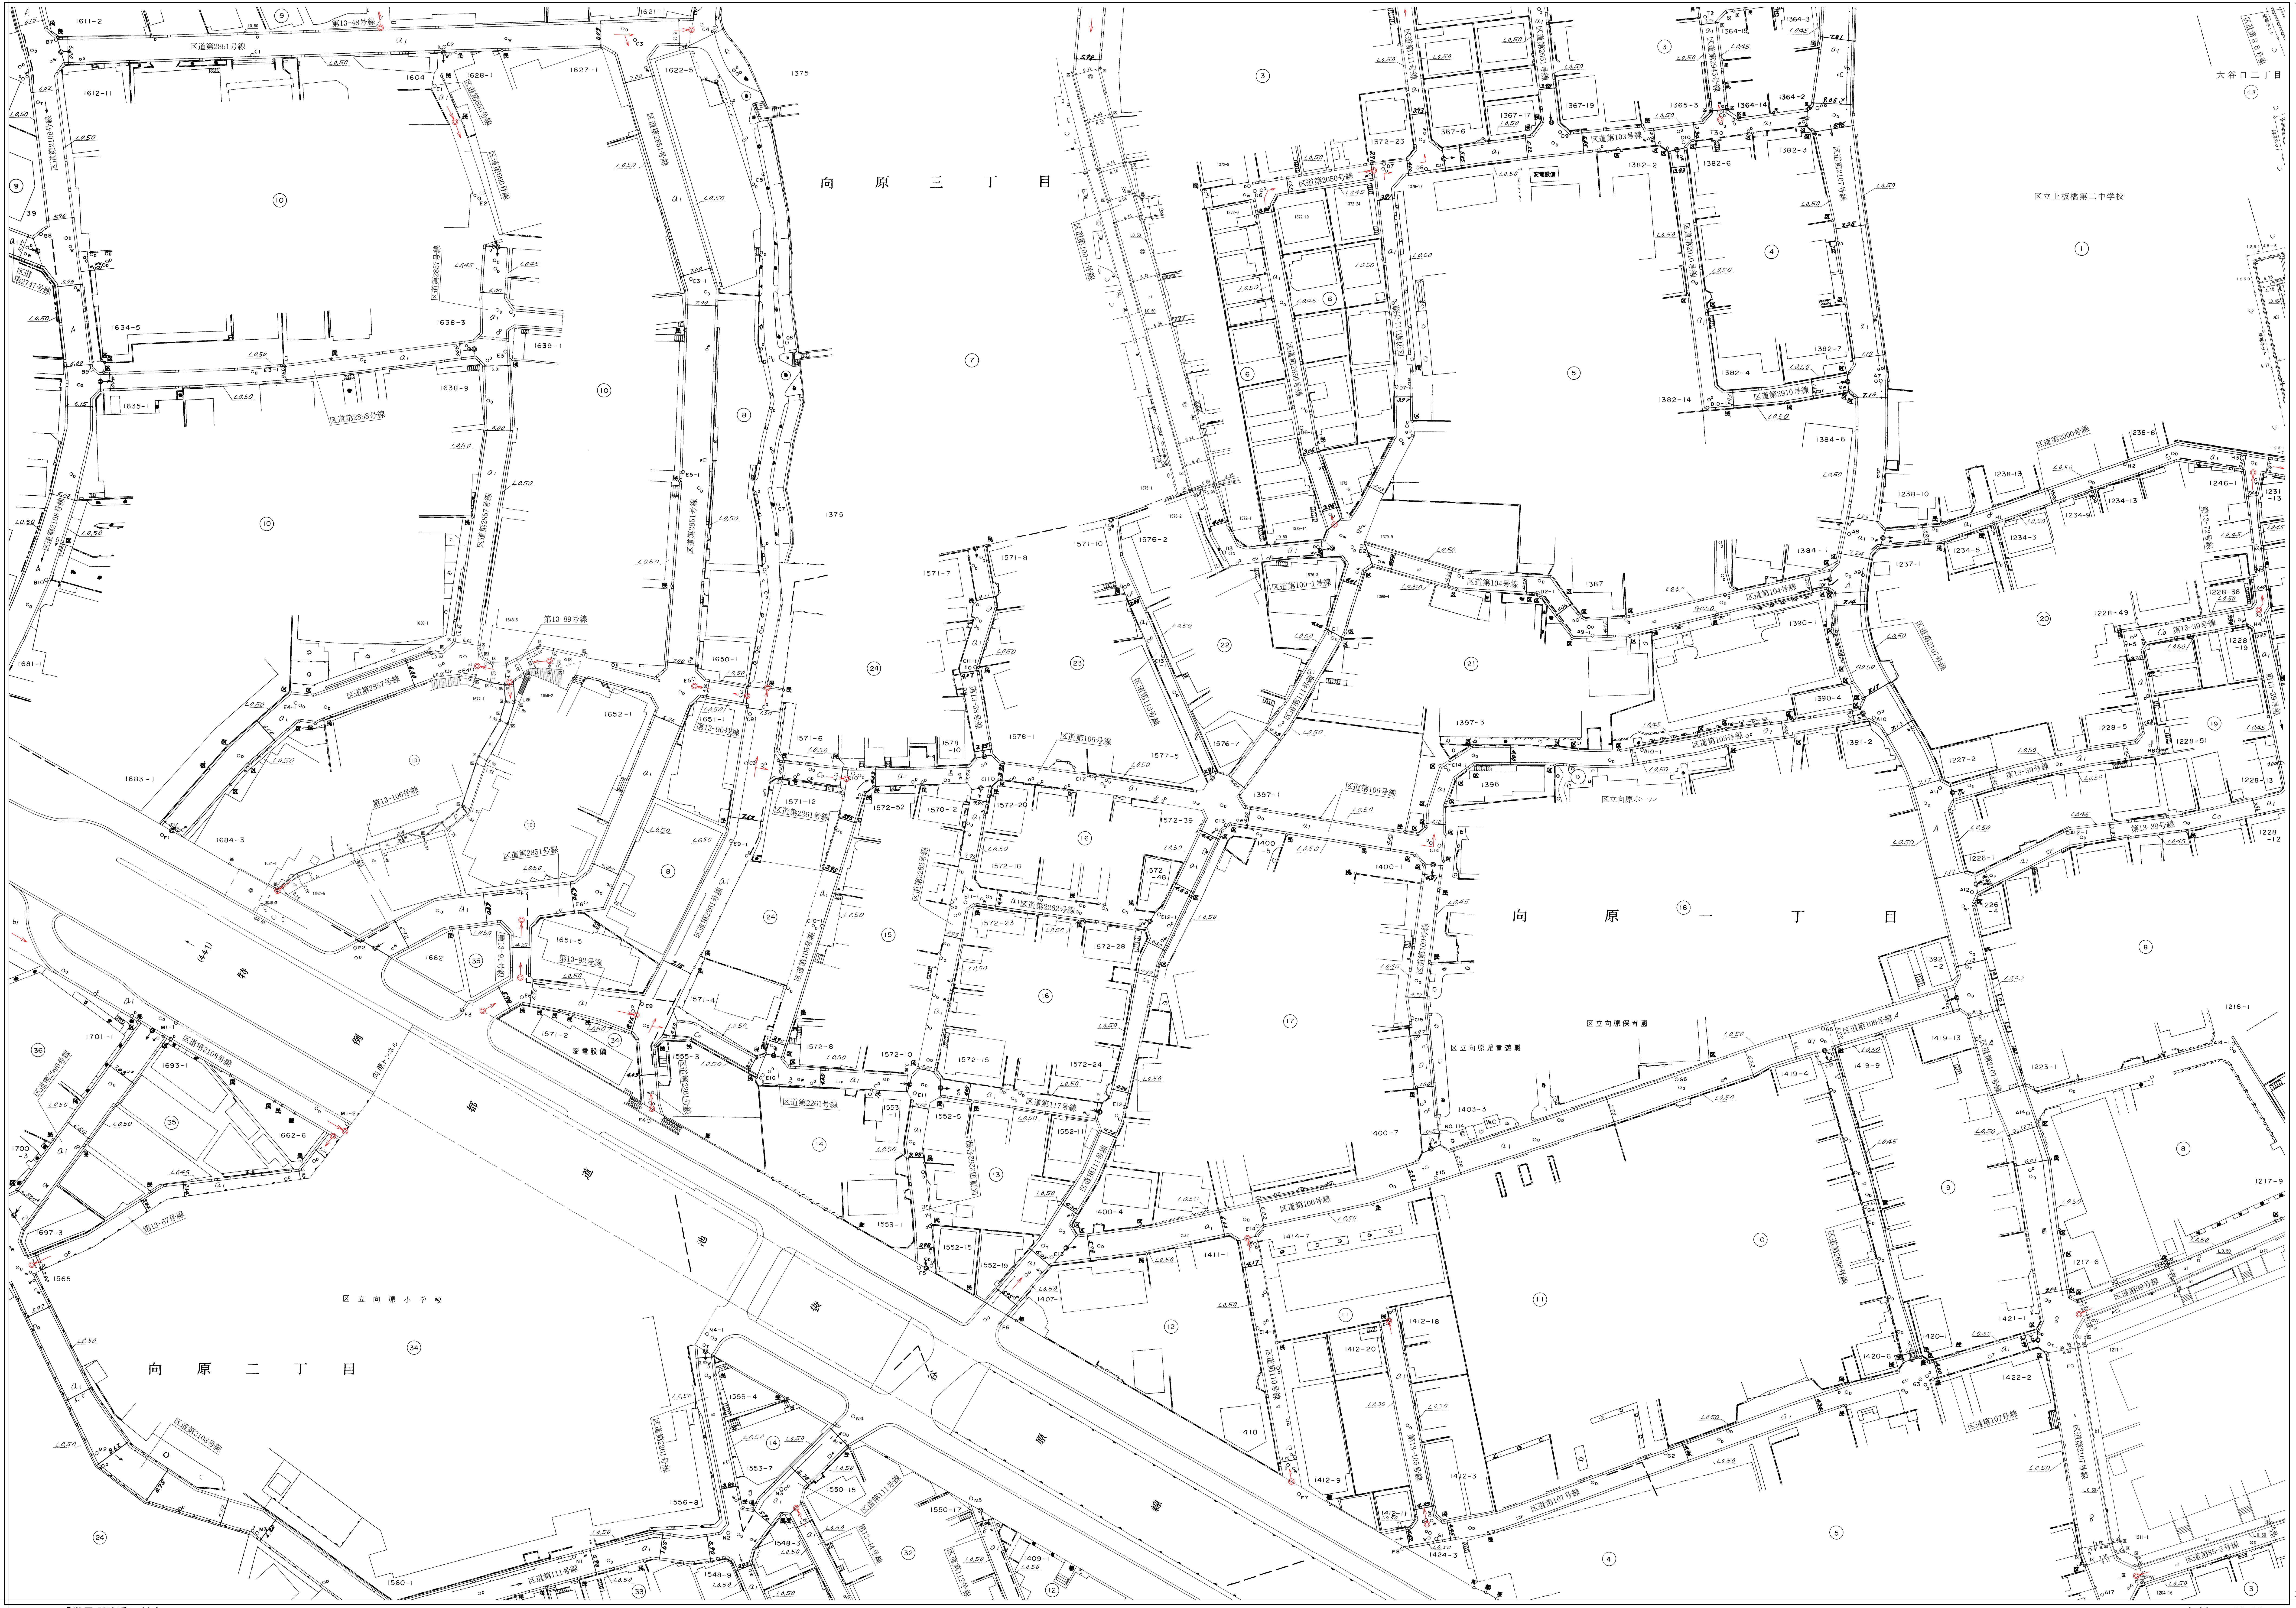

向原三丁目
向原一丁目
向原二丁目
大谷口二丁目
区立上板橋第二中学校
区立向原ホール
区立向原保育園
区立向原児童遊園
区立向原小学校
特例都道
変電設備
区道第2851号線
区道第2857号線
区道第2858号線
区道第2108号線
区道第2747号線
区道第2261号線
区道第2262号線
区道第2650号線
区道第2910号線
区道第2000号線
区道第100-1号線
区道第103号線
区道第104号線
区道第105号線
区道第106号線
区道第107号線
区道第109号線
区道第111号線
区道第117号線
区道第85-3号線
区道第88号線
第13-48号線
第13-89号線
第13-90号線
第13-92号線
第13-106号線
第13-67号線
第13-39号線

【-28, 694】
(-28, 694)
X=-29, 050

【-13, 792】
(-13, 793)
Y=-13, 500

「世界測地系に対応」

0　10　20　30　40　50　60　70　80　90　100m

縮尺五百分之一

凡例（座標値）	
世界測地系（測地成果2011）	【　】
世界測地系（測地成果2000）	（　）
日本測地系	カッコ無

板橋　33-24

【-28, 694】
(-28, 694)
X=-29, 050

【-13, 292】
(-13, 293)
Y=-13, 000